


計画平面図 No Scale


添付資料①

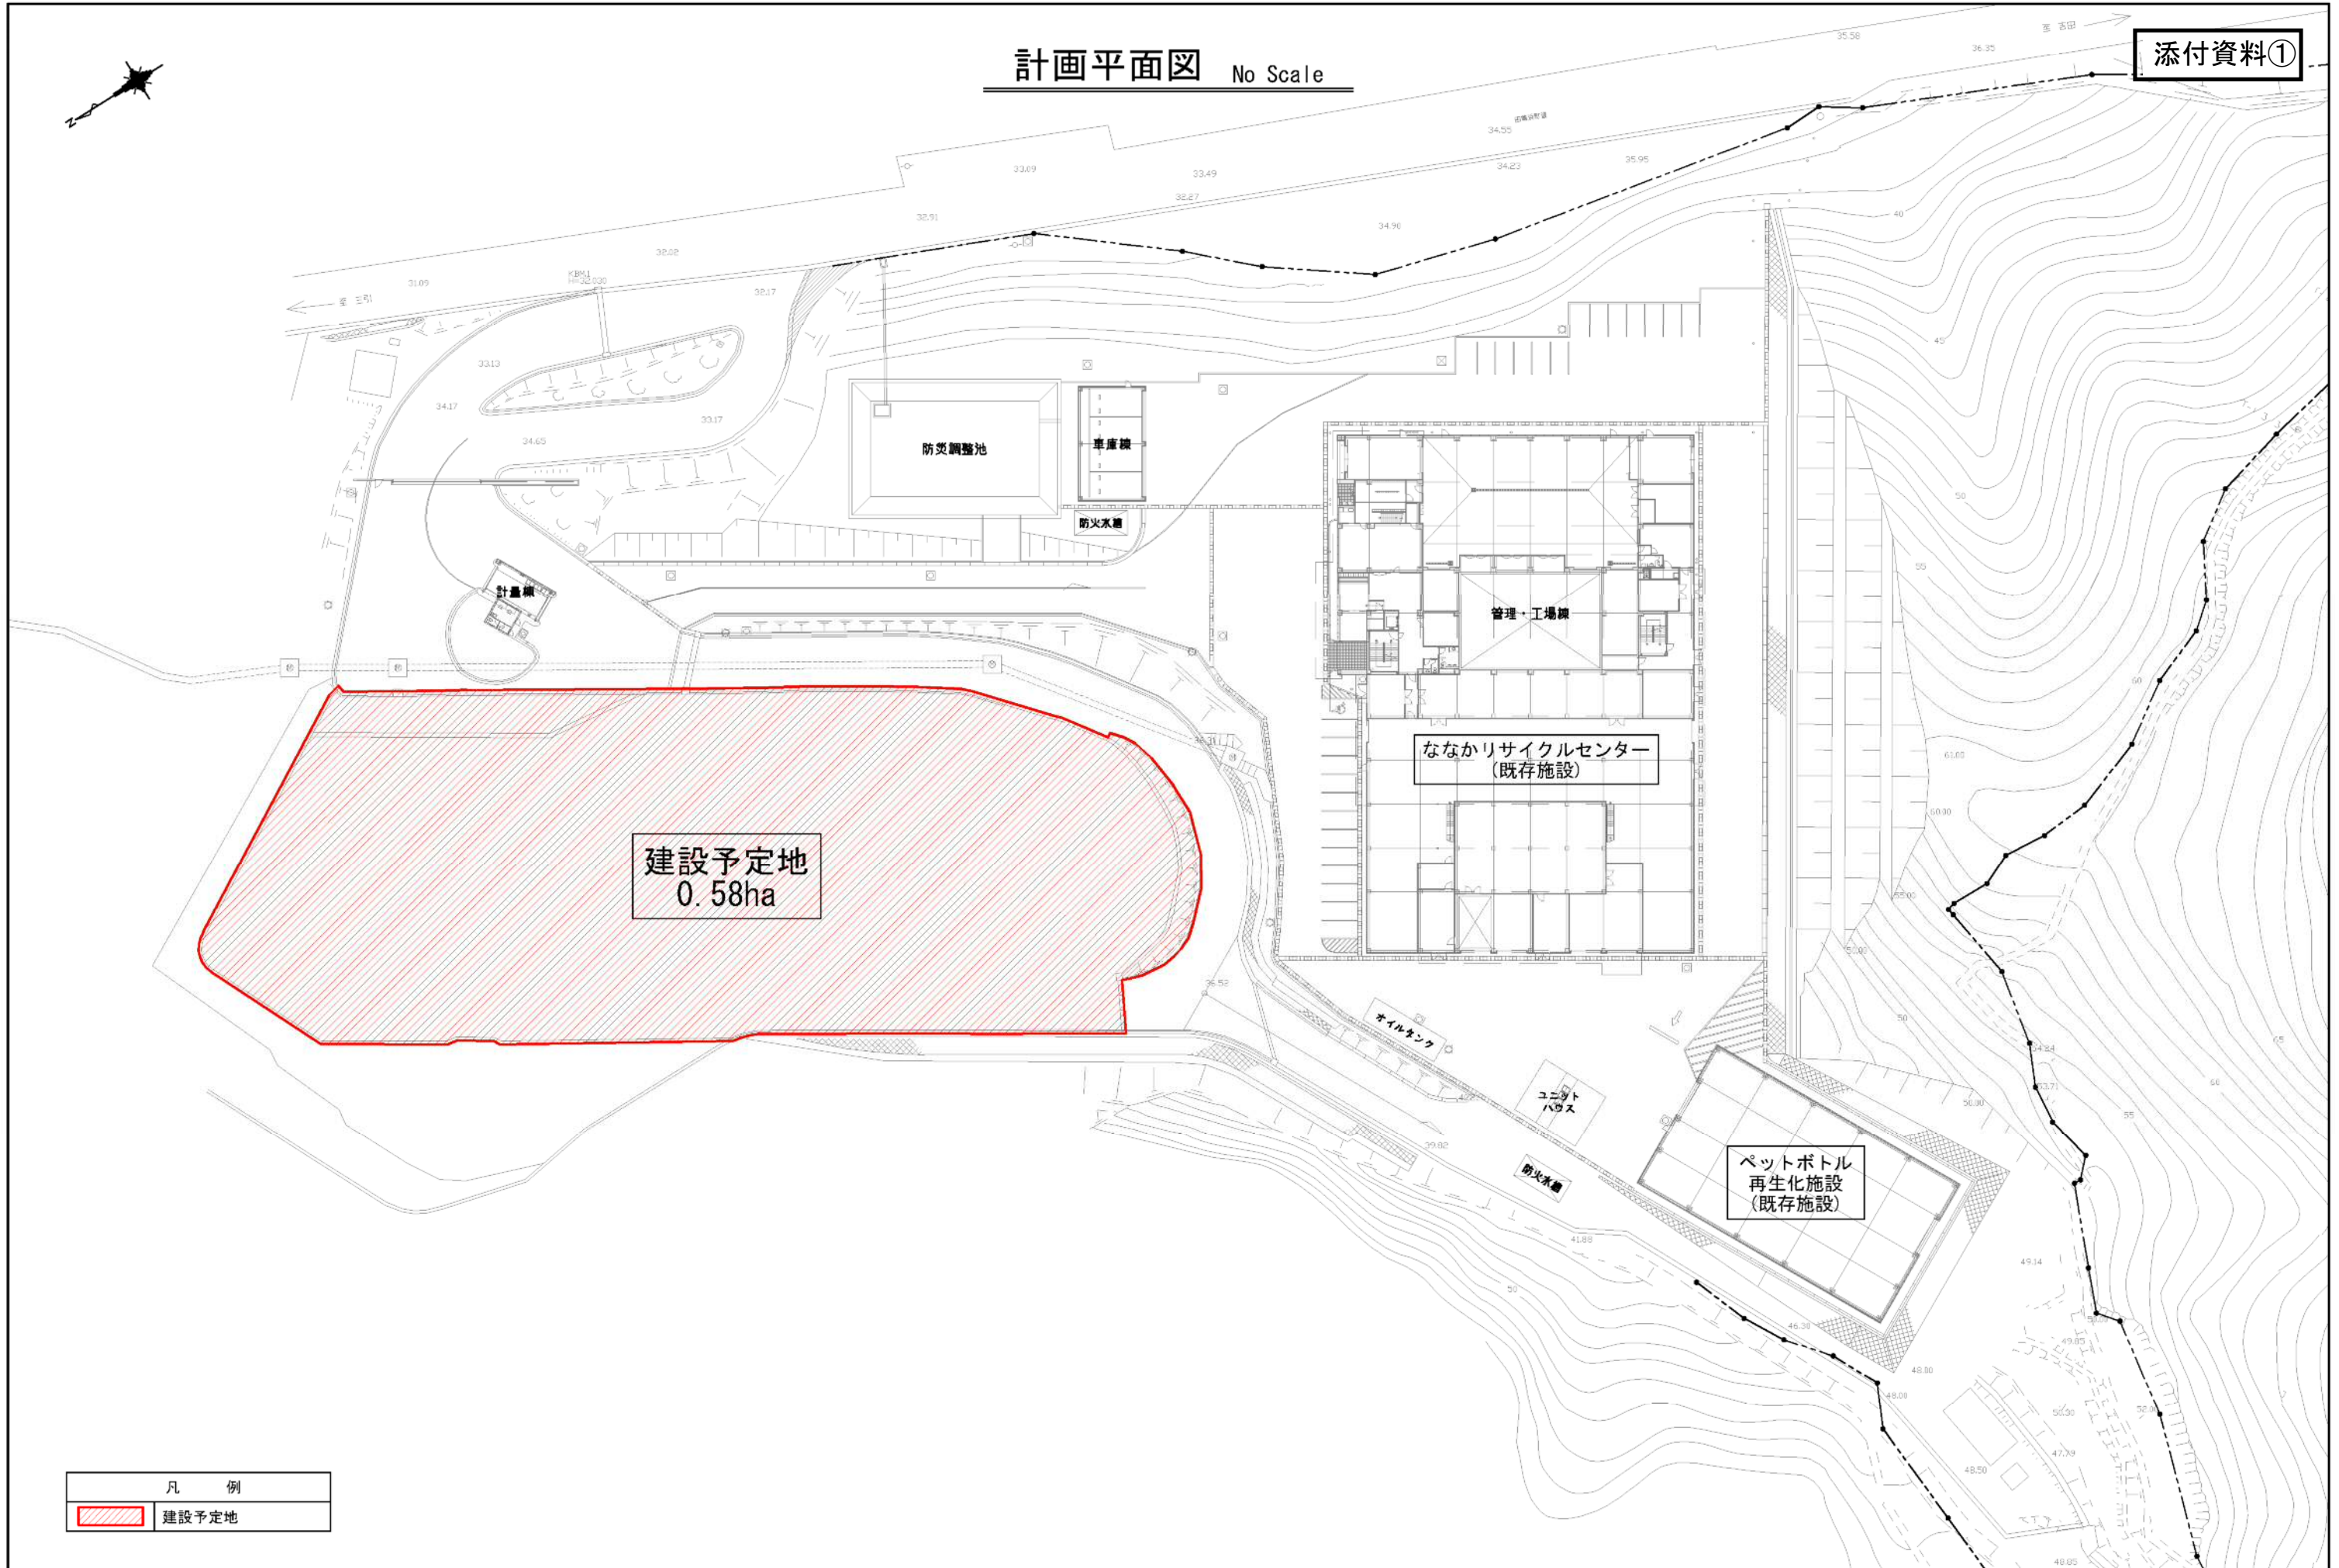

凡 例	
	建設予定地

凡例	JOB No.								工事名 (仮称)エネルギー回収型廃棄物処理施設建設工事	図番			
	DWG No.								図面名 計画平面図	年月日			
		承認	担当	記号	日付	記事		承認	検図	設計者	担当	製図	縮尺 No Scale

# 敷地境界図 S=1:1,000

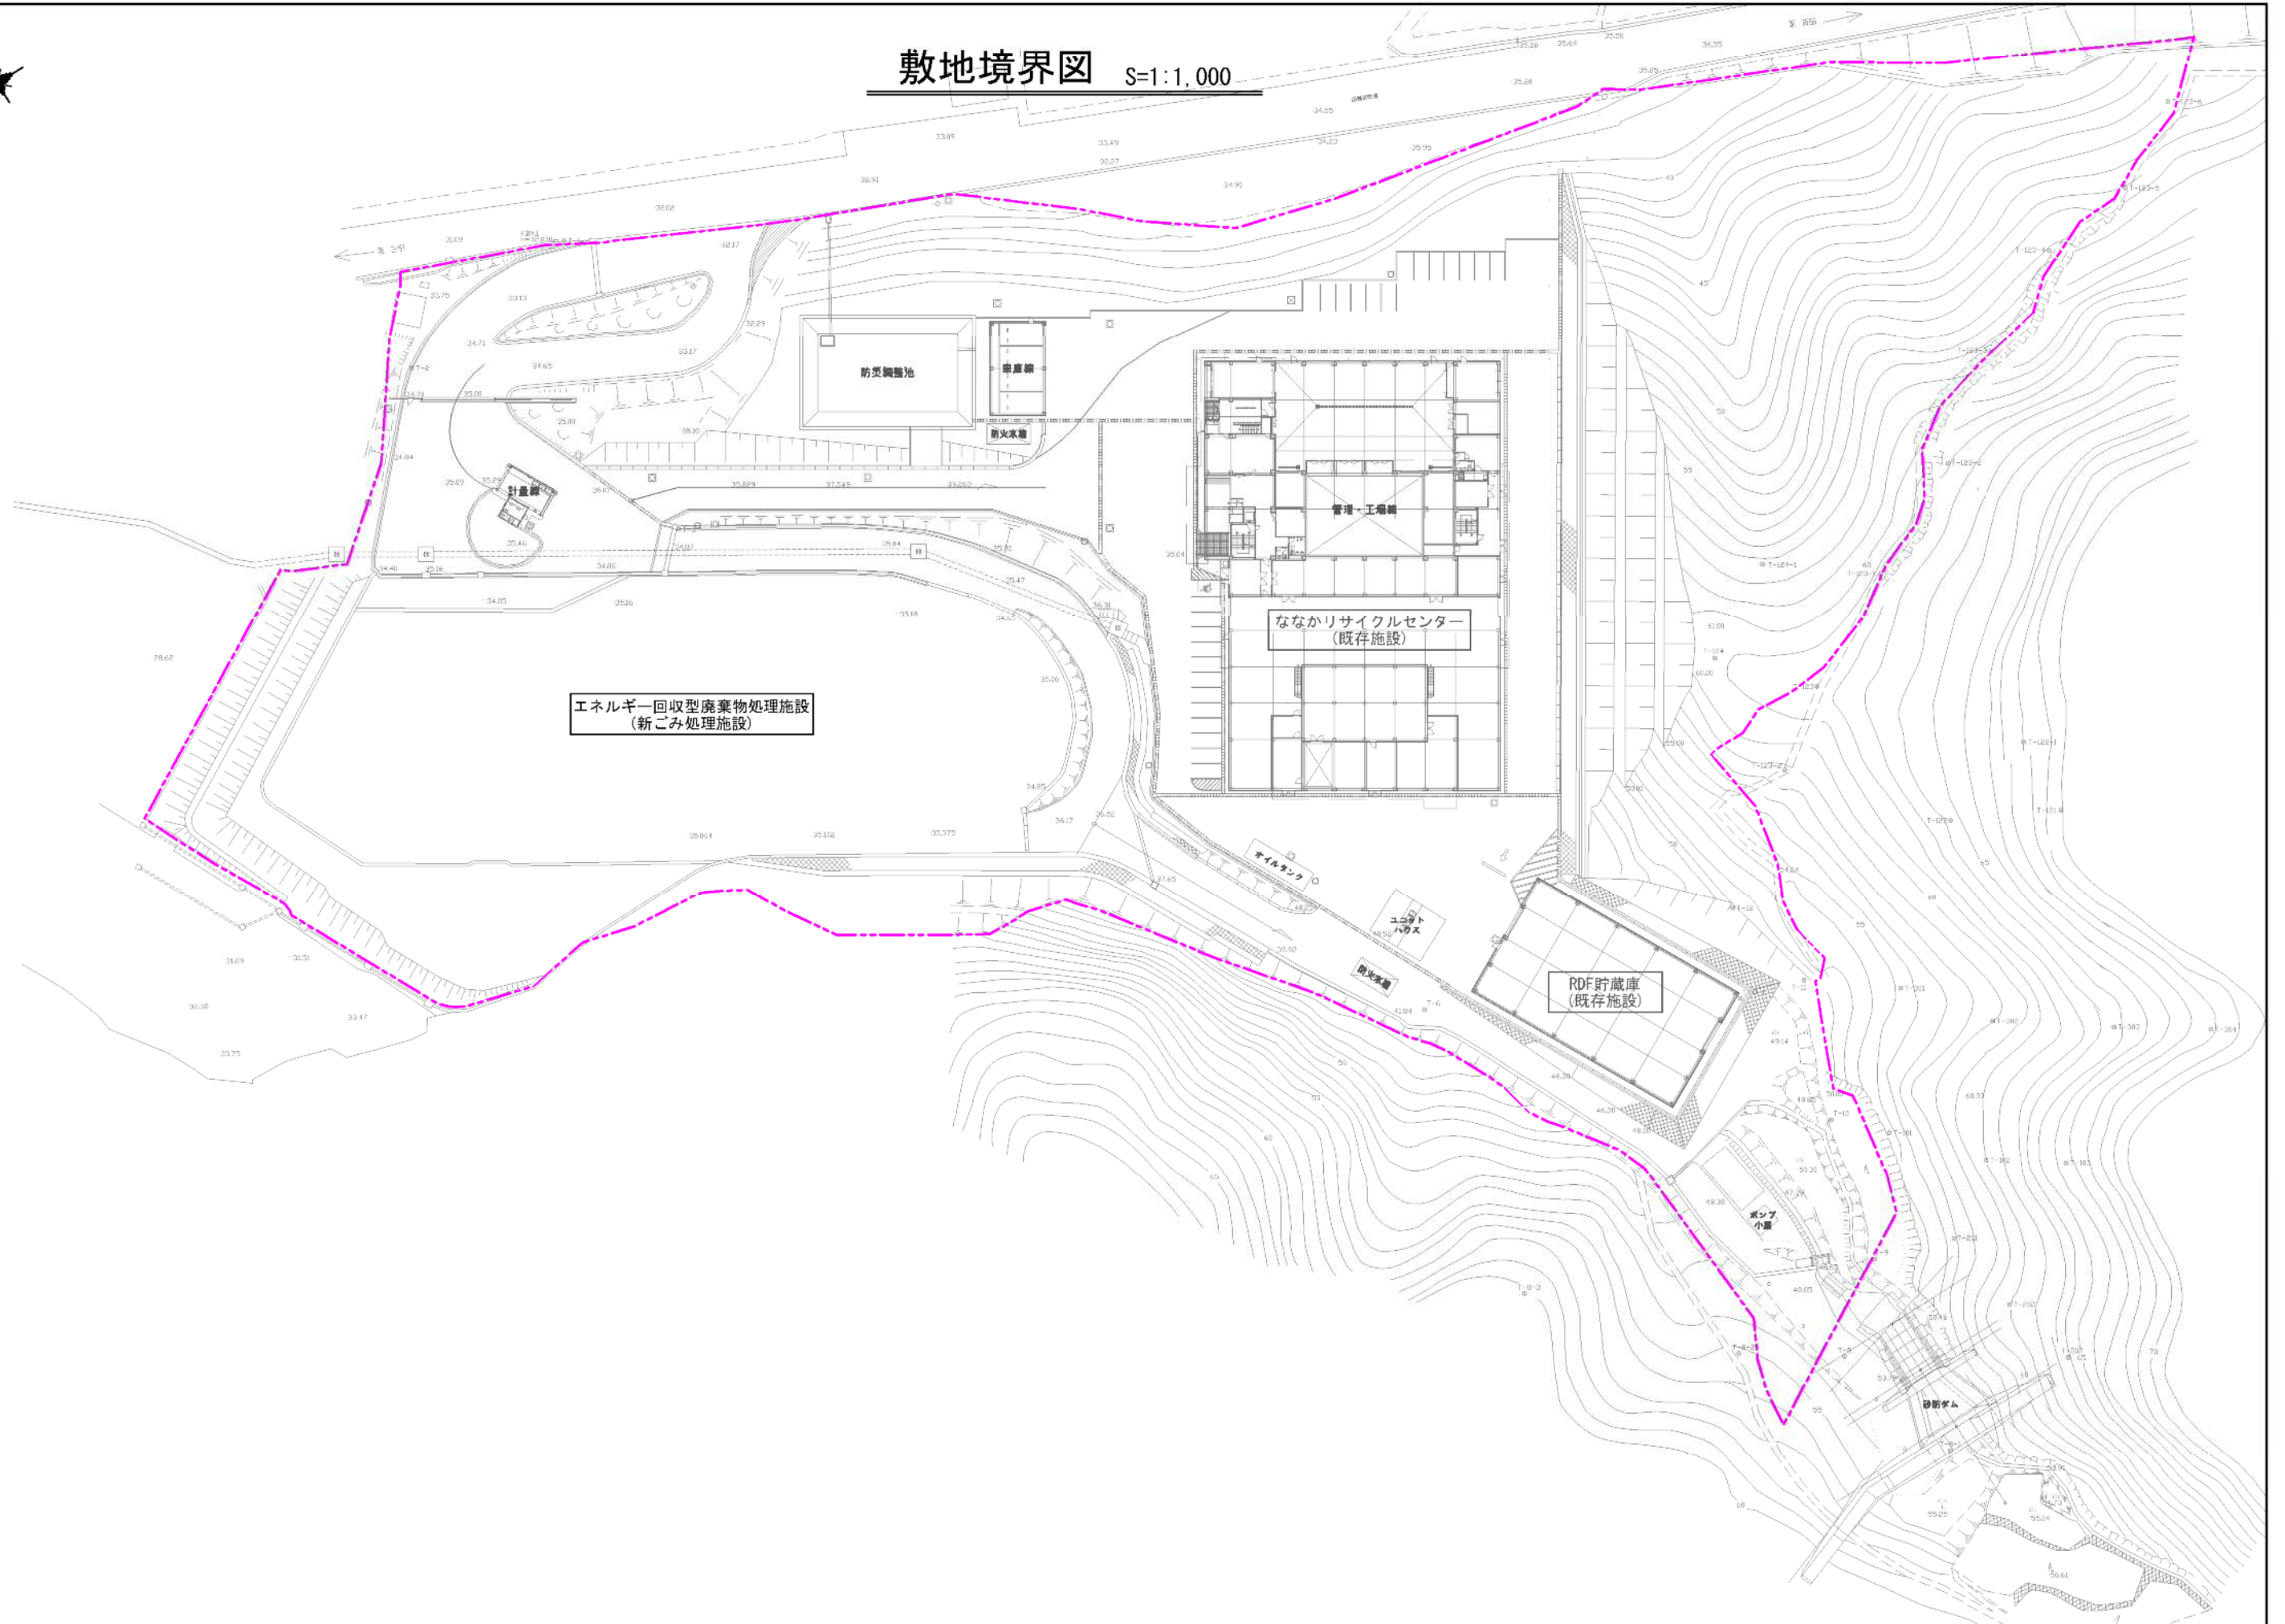

凡例	JOB No.							工事名 (仮称)エネルギー回収型廃棄物処理施設建設工事	図番
	DWG No.							図面名 敷地境界図	縮尺 S=1:1,000
		承認	担当	記号	日付	記事			年月日