


この地図は敷地の位置を示す参考資料であり、境界や筆界、権利関係を証明するものではありません。

平面図

(A1) S=1:250  
(A3) S=1:500

能登島定住促進住宅全体  
6738.97㎡

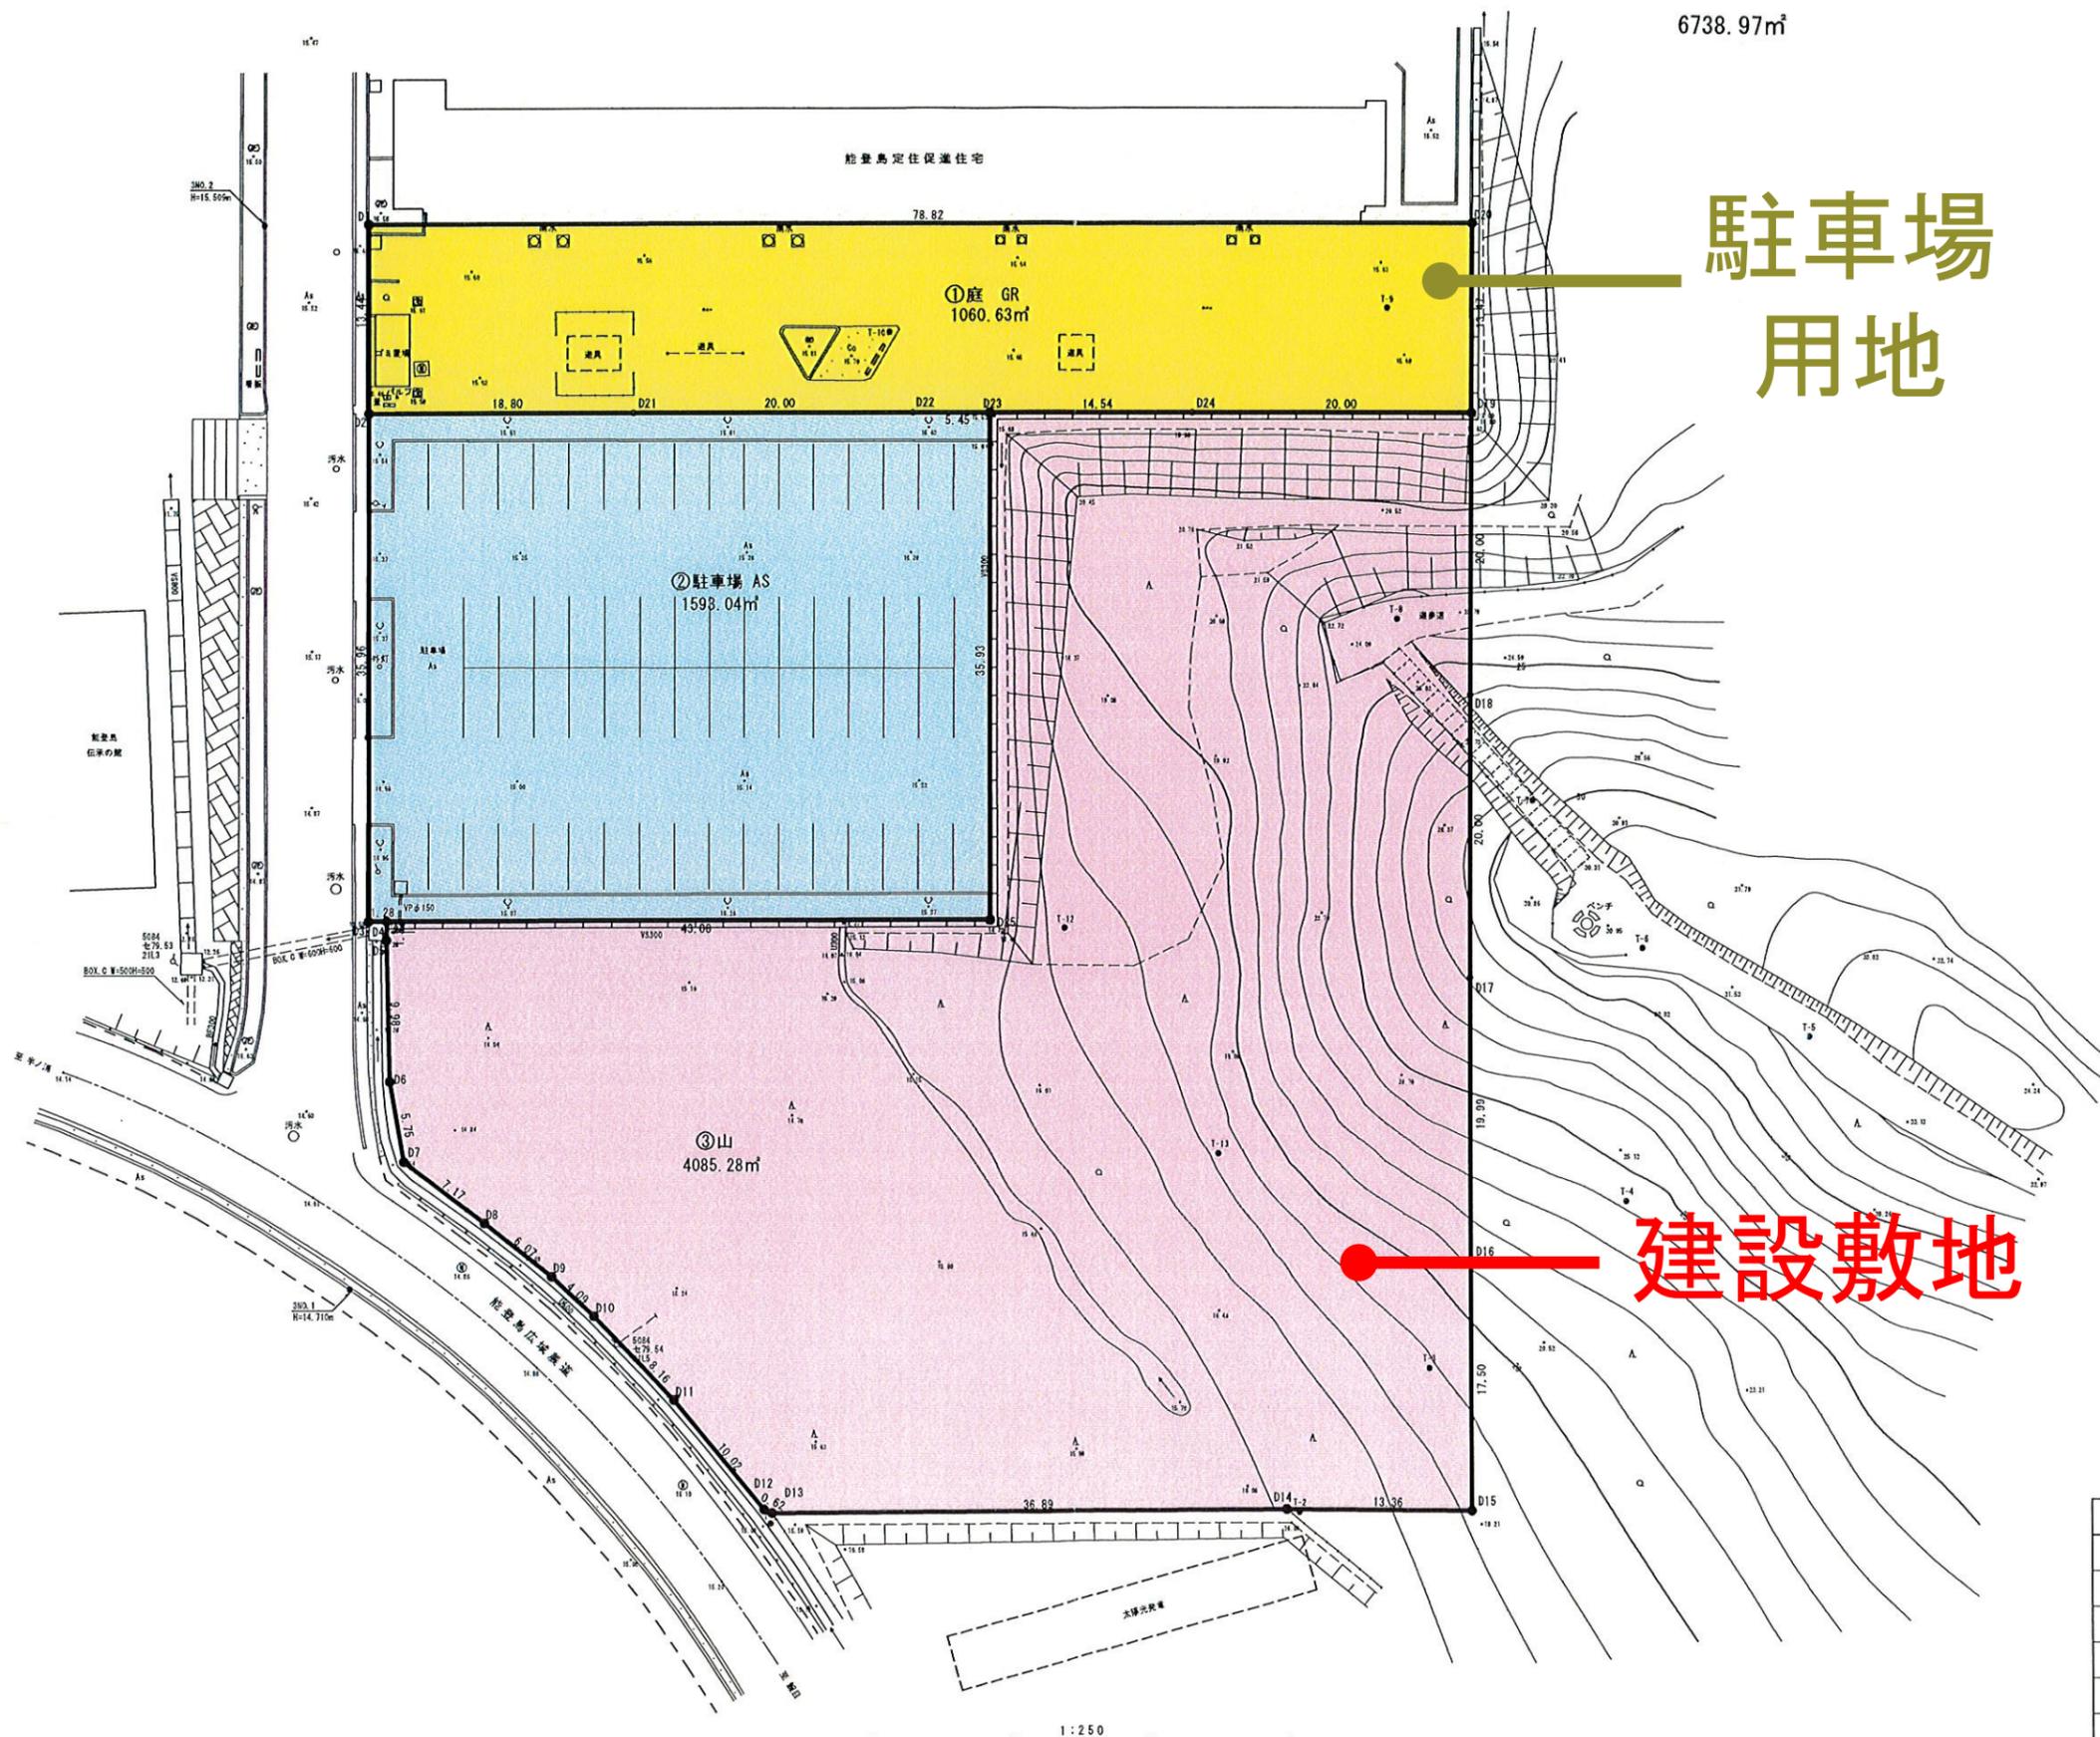

駐車場  
用地

建設敷地

|                            |                                  |
|----------------------------|----------------------------------|
| 令和 7 年度                    |                                  |
| 業務名                        | 七尾市災害公営住宅敷地測量業務委託<br>(能登島定住促進住宅) |
| 路線名                        |                                  |
| 箇所                         | 七尾市能登島向田町 地内                     |
| 図名                         | 平面図                              |
| 縮尺                         | 図示                               |
| 図面番号                       | 1 / 1 枚の内                        |
| 七 尾 市                      |                                  |
| 令和 7 年 5 月 日 有限会社 北国測量設計製作 |                                  |

横断面図 S=1:200(A1)  
S=1:400(A3)


DL=10,000

DL=10,000

DL=10,000

DL=10,000

DL=10,000

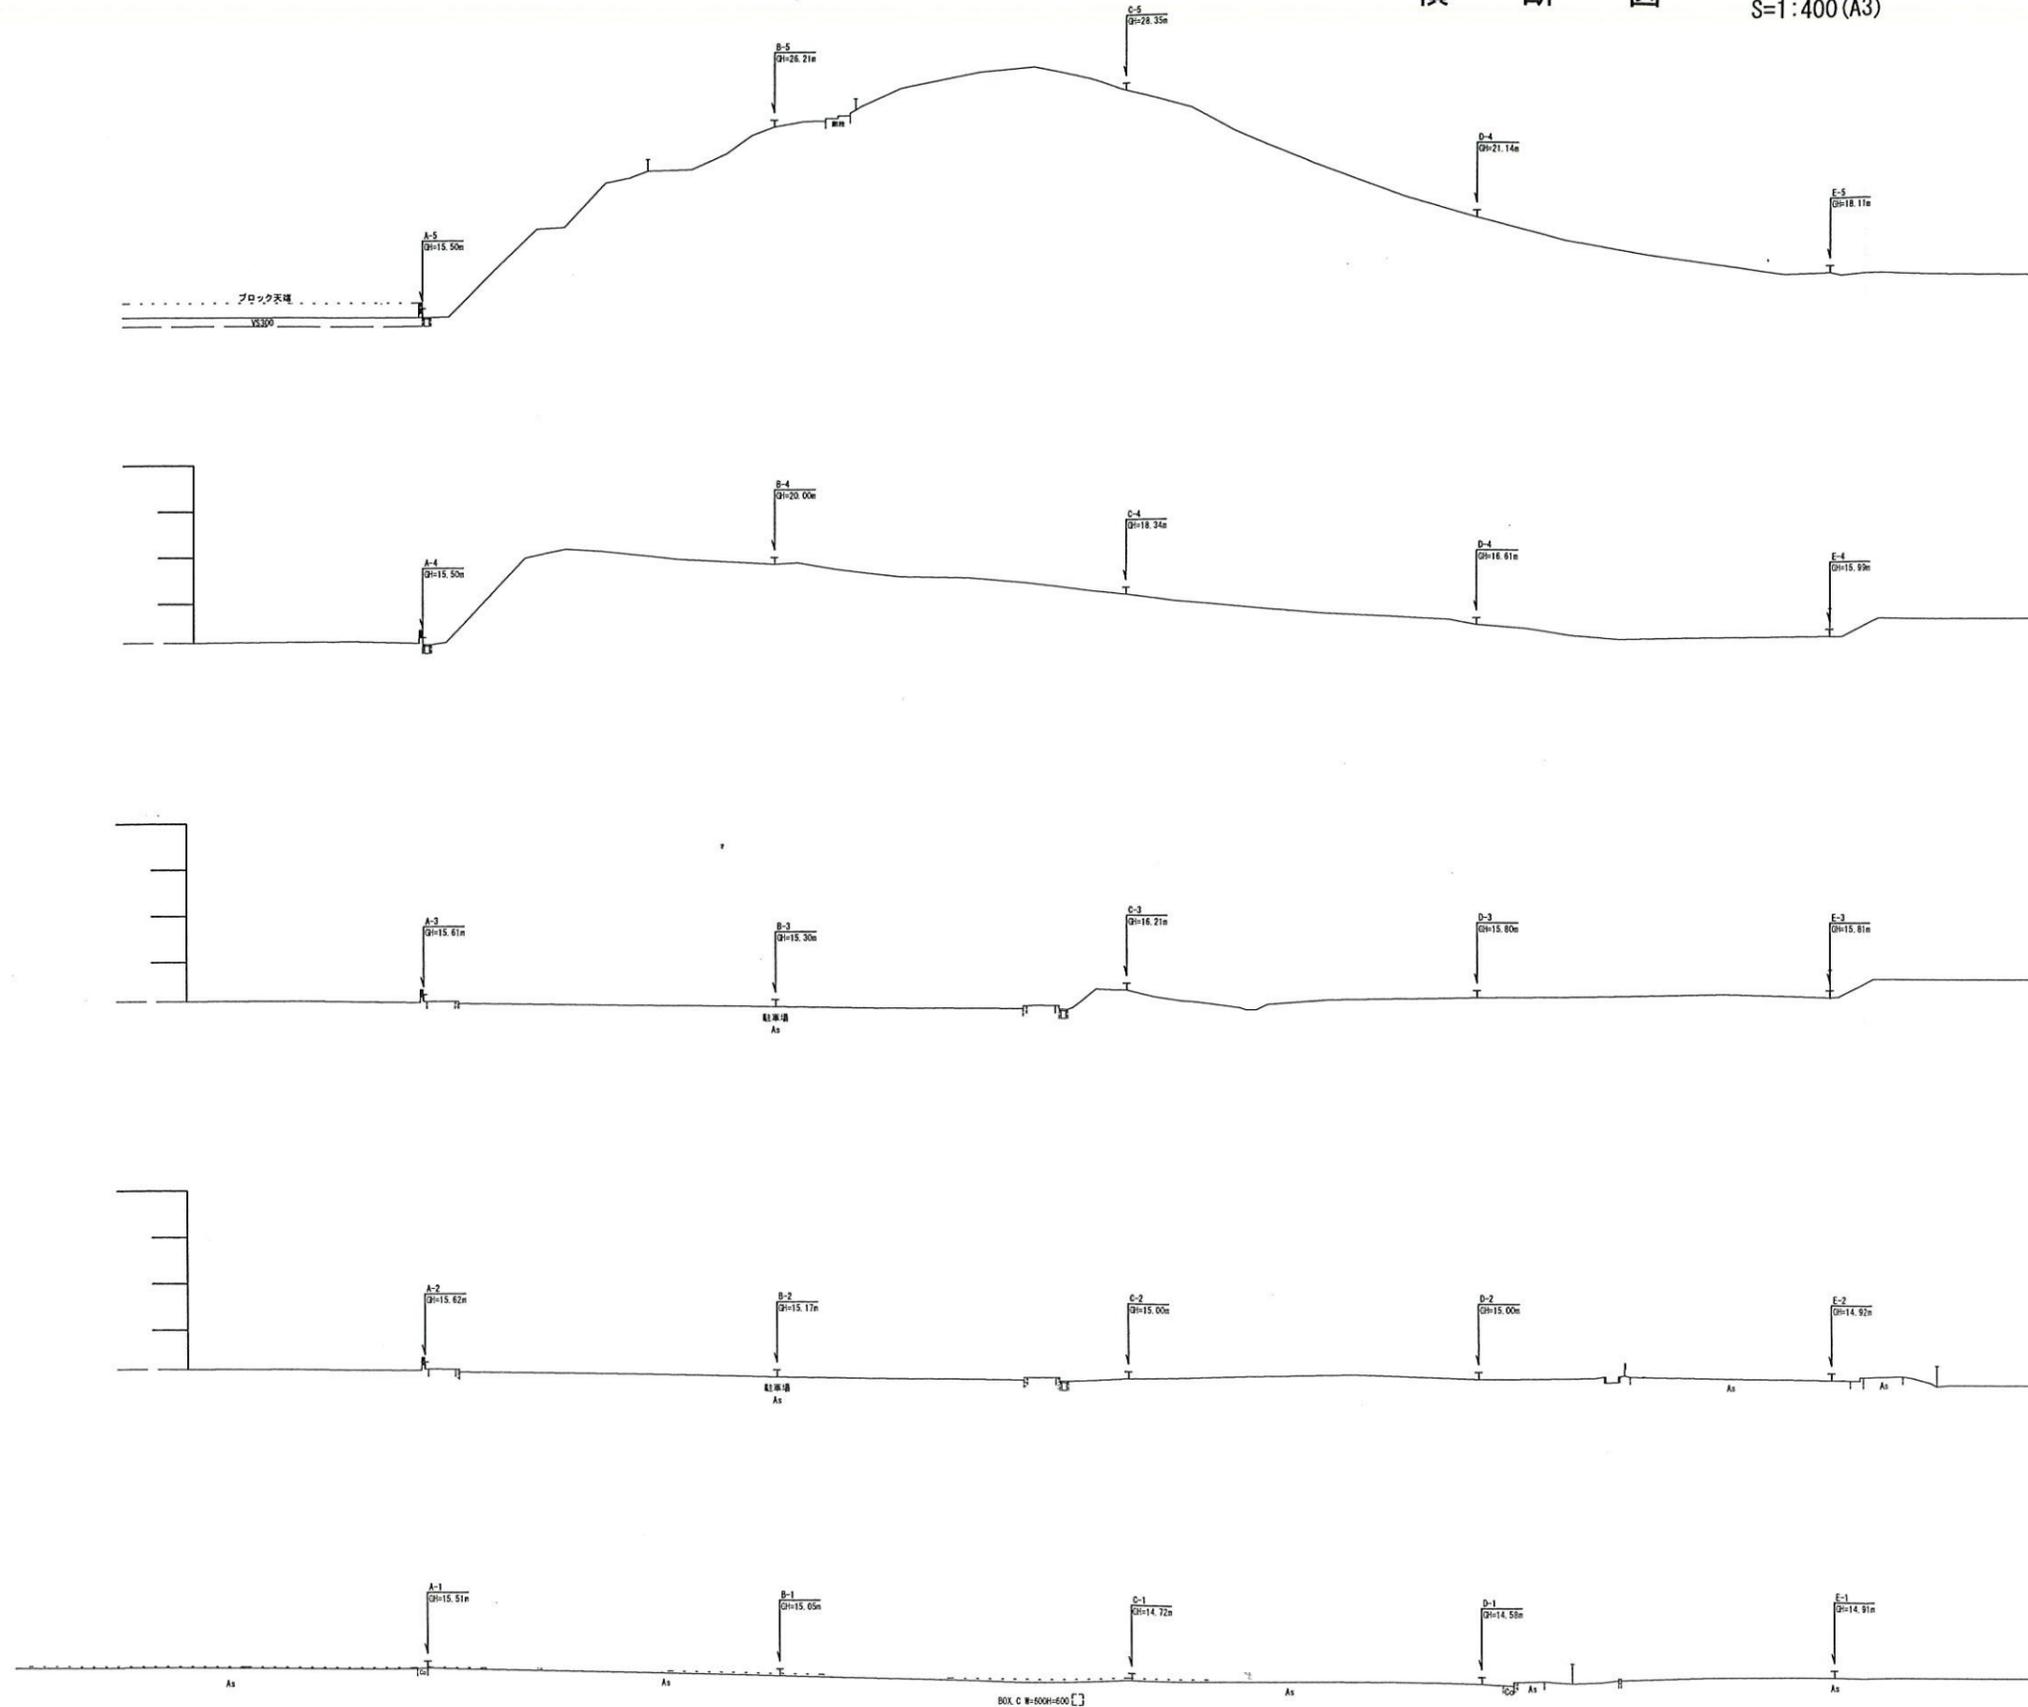

| 令和 7 年度 |                                     | 1~5 |
|---------|-------------------------------------|-----|
| 業務名     | 七尾市災害公営住宅敷地測量業務委託<br>(能登島定住促進住宅駐車場) |     |
| 路線名     |                                     |     |
| 箇所      | 七尾市能登島向田町 地内                        |     |
| 図名      | 横断面図                                |     |
| 縮尺      | 図示                                  |     |
| 図面番号    | 1 / 2 枚の内                           |     |
| 七尾市     |                                     |     |

横 断 図  
S=1:200 (A1)  
S=1:400 (A3)


DL=10,000

DL=10,000

DL=10,000

DL=10,000

DL=10,000

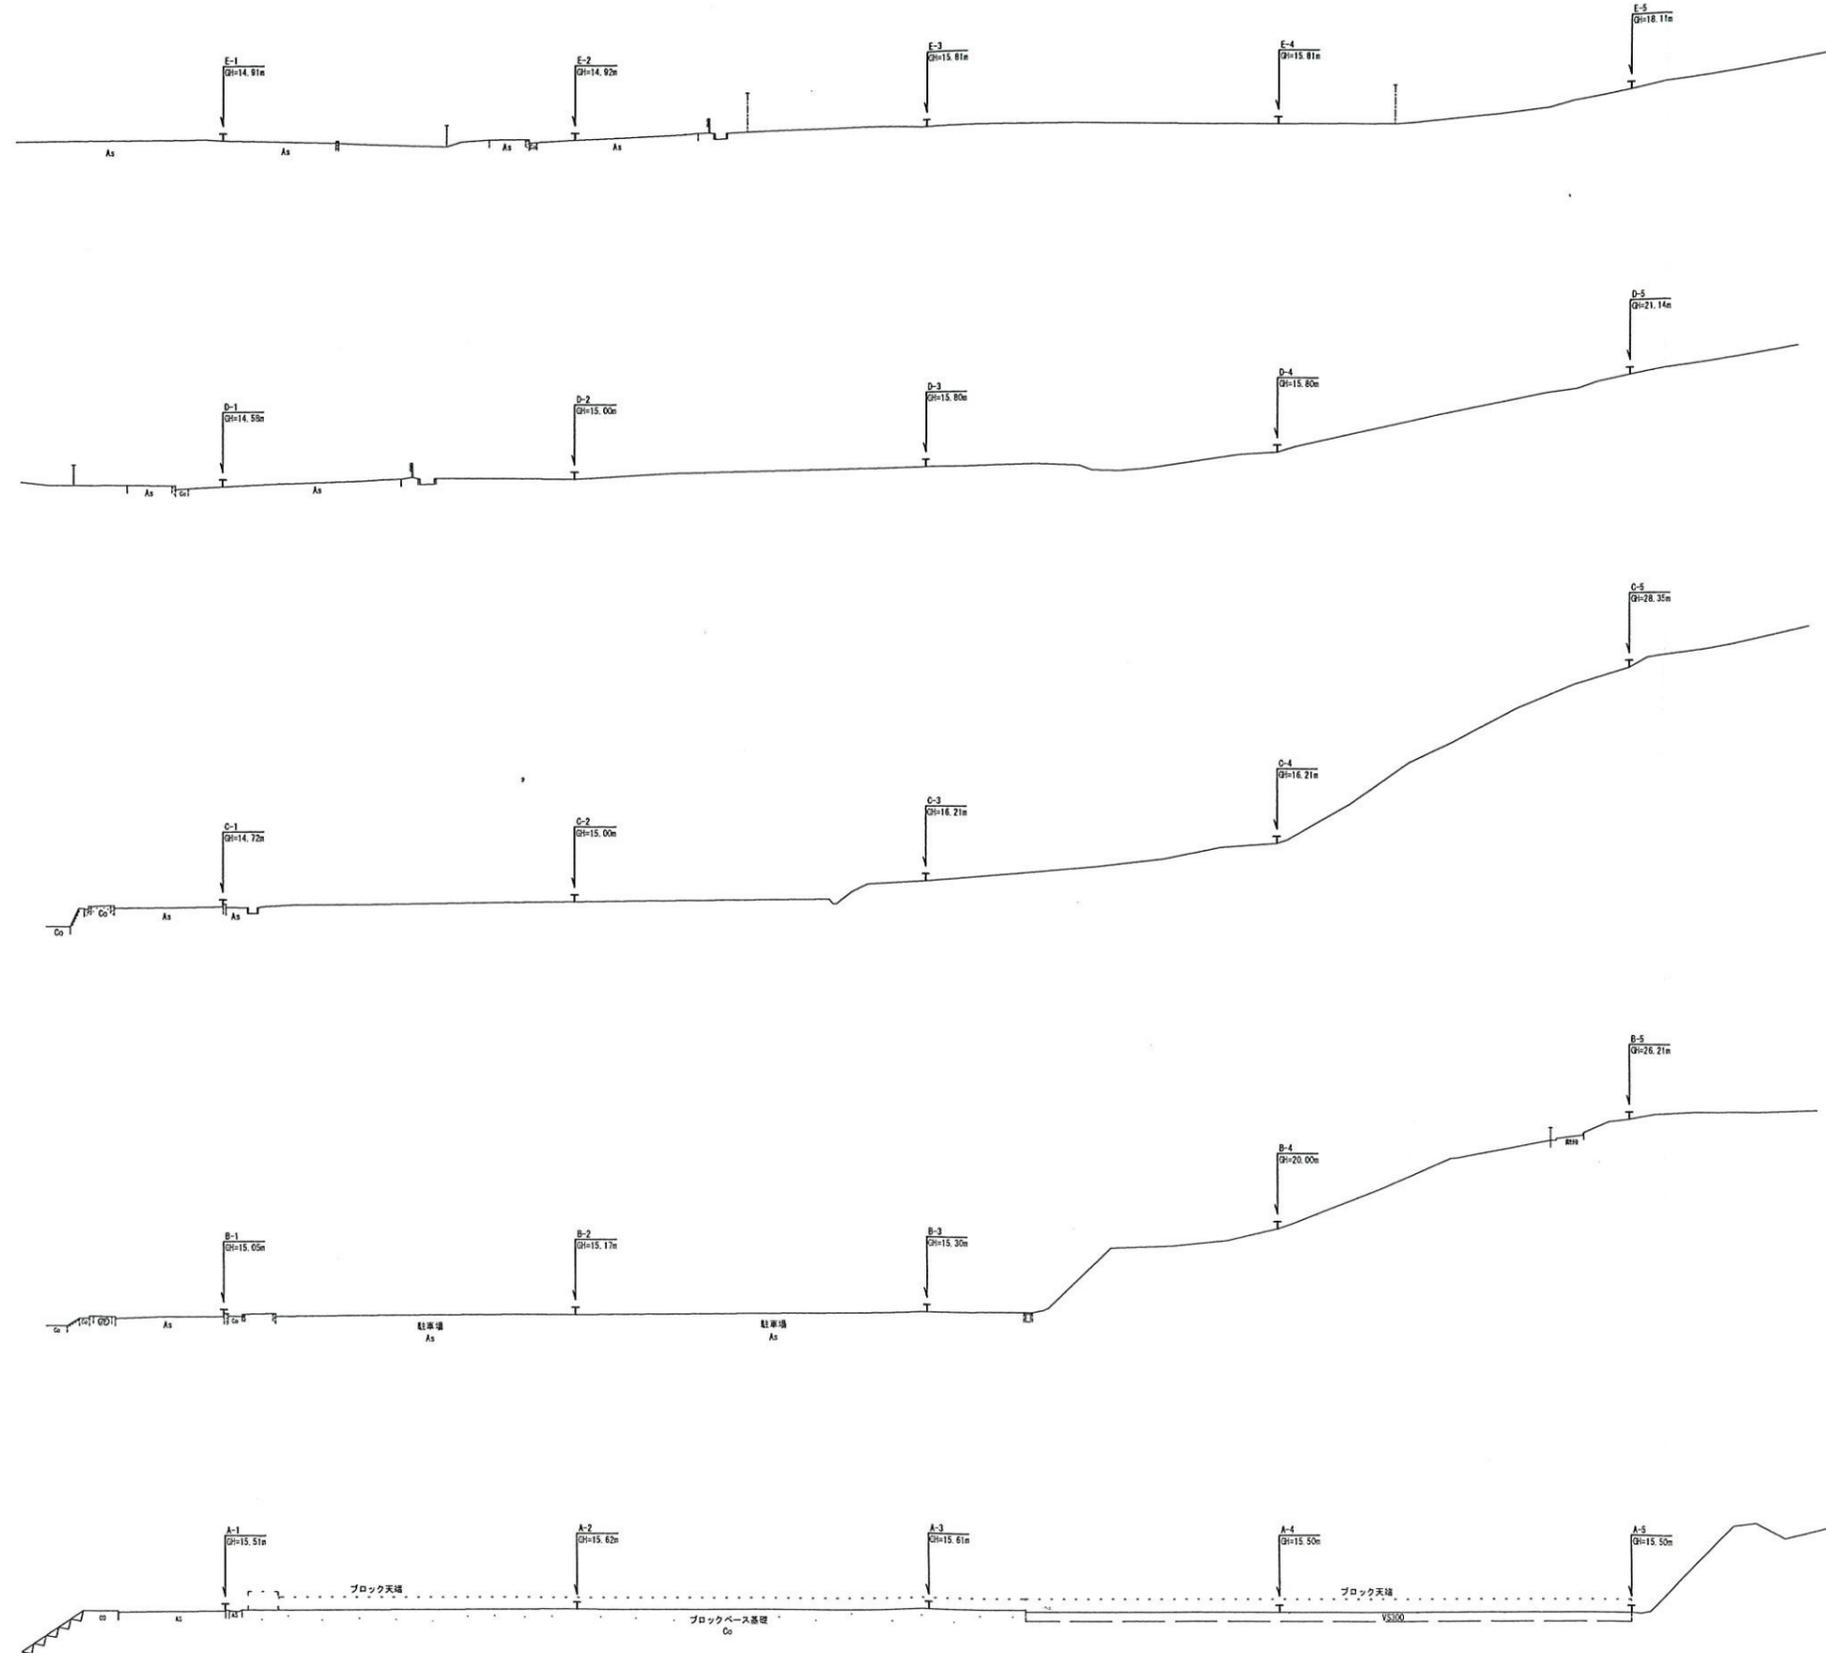


| 令和 7 年度 |                                     | A~E |
|---------|-------------------------------------|-----|
| 業務名     | 七尾市災害公営住宅敷地測量業務委託<br>(能登島定住促進住宅駐車場) |     |
| 路線名     |                                     |     |
| 箇所      | 七尾市能登島向田町 地内                        |     |
| 図名      | 横 断 図                               |     |
| 縮尺      | 図 示                                 |     |
| 図面番号    | 2 / 2 枚の内                           |     |
| 七 尾 市   |                                     |     |

能登島町道路台帳平面図

|      |         |
|------|---------|
| 路線番号 | 162     |
| 路線名  | 町道162号線 |

|       |            |
|-------|------------|
| 縮尺    | 1:500      |
| 調製年月日 | 平成13年3月31日 |
| 図面番号  | 1-1        |

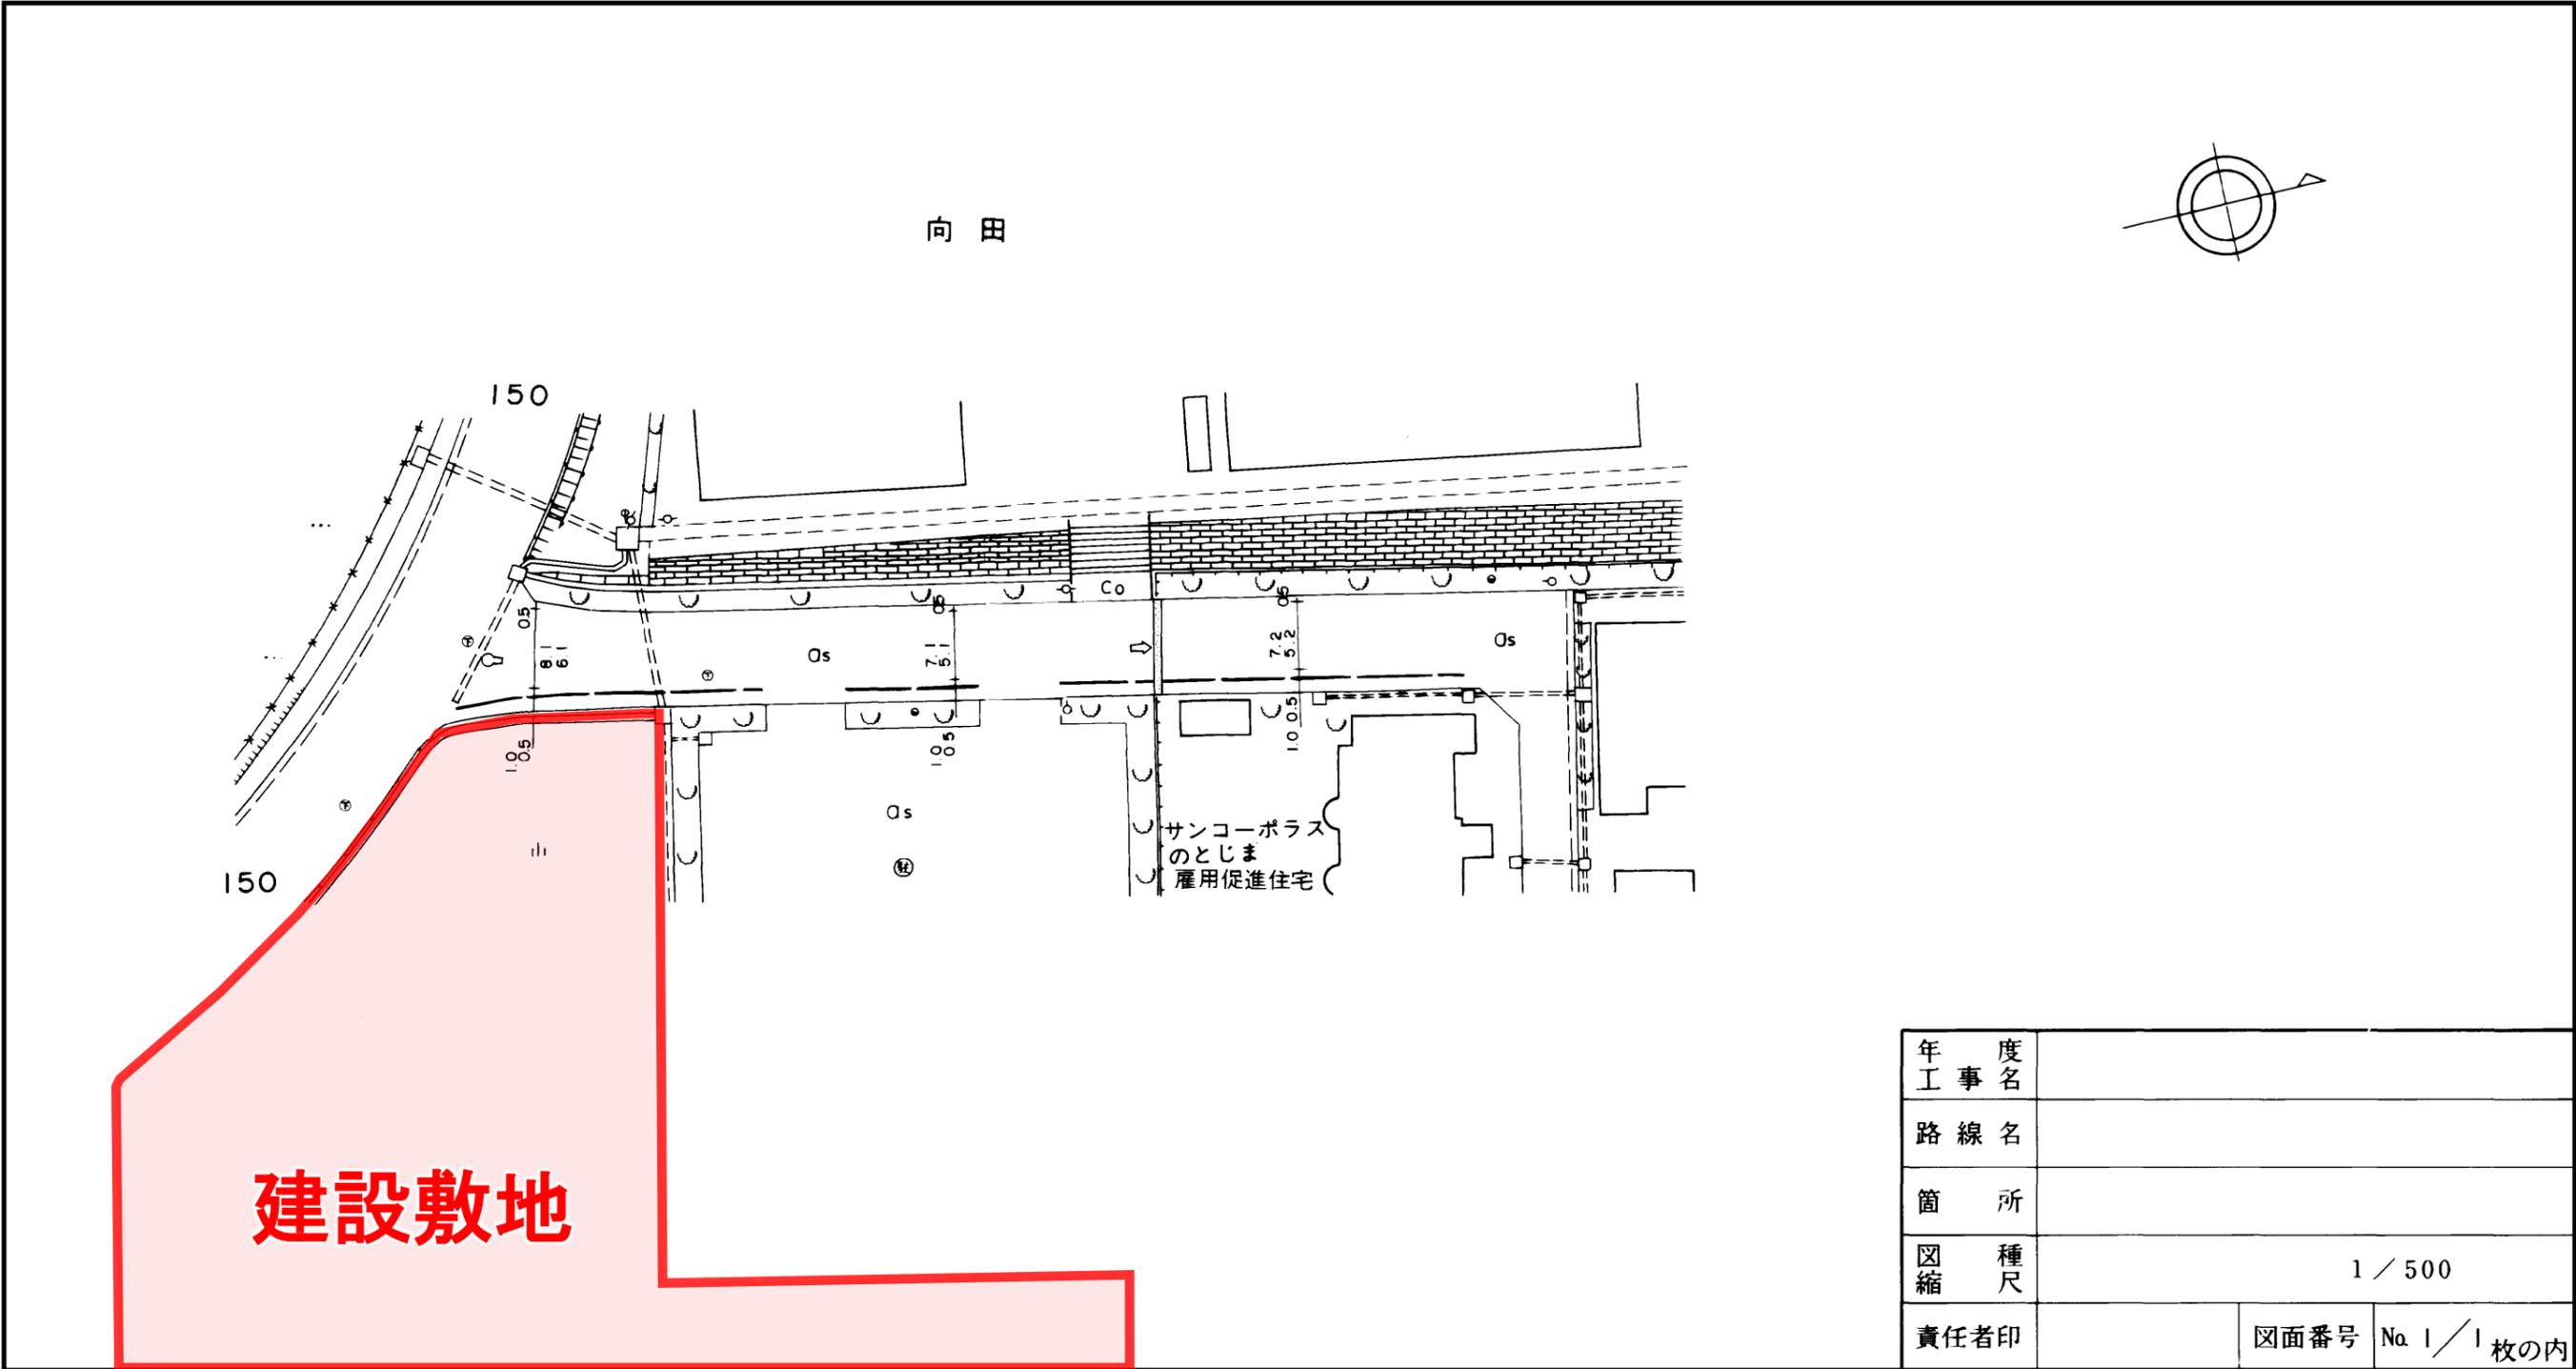

|           |                   |
|-----------|-------------------|
| 年度<br>工事名 |                   |
| 路線名       |                   |
| 箇所        |                   |
| 図縮<br>種尺  | 1 / 500           |
| 責任者印      | 図面番号 No. 1 / 1枚の内 |



