


敷地平面図（（仮称）中島第2団地）

平面図

S=1:500 (A3)

石碑が並ぶ区域
(芝生を張った緑地を整備する区域)

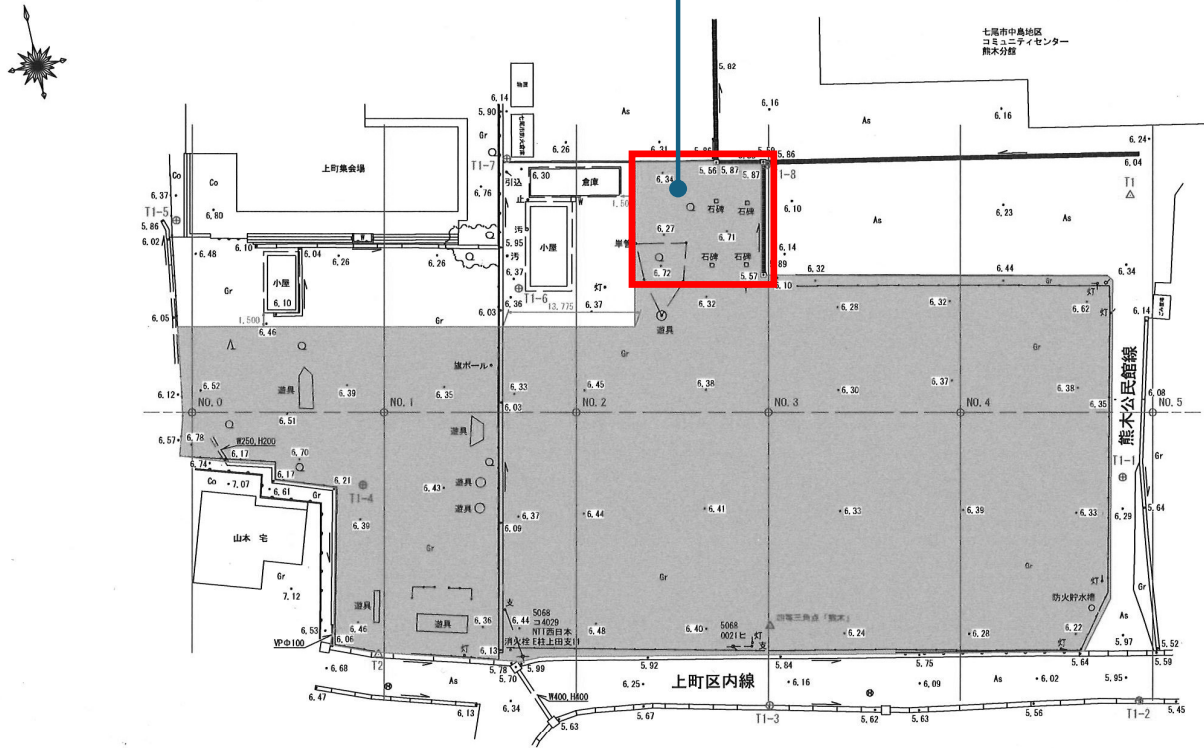

塗潰し面積 A=3413.191㎡

1:500



令和7年度	
業務名	七尾市災害公営住宅敷地測量業務委託
名	中島地区コミュニティセンター敷地測量
箇所	七尾市中島町上町 地内
図名	平面図
縮尺	1:500 (A3)
図面番号	1 / 2 枚の内
七尾市	