






敷地平面図 ( (仮称) 中島第1団地 )

平面図


別図3

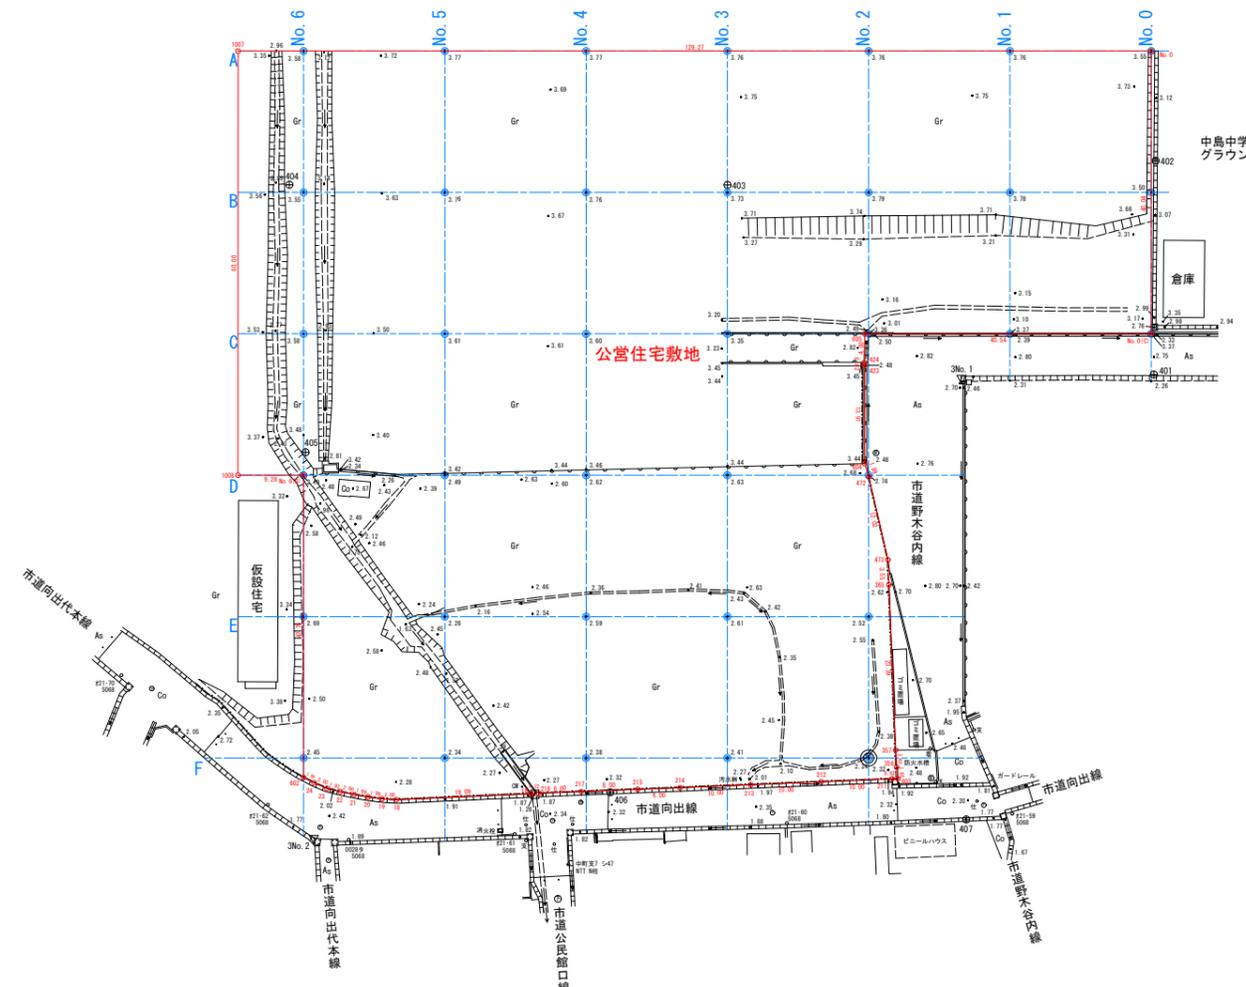


座標求積表

地番	公営住宅敷地	X <sub>n</sub>	Y <sub>n</sub>	(X <sub>n+1</sub> - X <sub>n</sub> )   Y <sub>n</sub>	距離
602		124530.448	-28173.713	945509.802380	1.666
24		124528.900	-28173.097	945448.913532	2.001
23		124527.092	-28172.239	95841.957078	1.934
22		124525.498	-28171.144	90260.345376	2.004
21		124523.888	-28169.951	89383.254523	1.998
20		124522.325	-28168.706	86506.096126	1.998
19		124520.817	-28167.396	82361.465904	2.003
18		124519.401	-28165.979	378466.259823	19.094
17		124507.380	-28151.144	357629.193384	1.124
218		124506.690	-28150.257	126141.301617	6.005
217		124502.899	-28145.600	249398.161600	8.002
215		124497.829	-28139.409	249427.721376	6.001
214		124494.035	-28134.760	284470.558360	10.007
213		124487.718	-28126.999	355525.267360	10.010
212		124481.395	-28119.239	355370.942482	10.003
211		124475.080	-28111.481	192423.087445	0.826
603		124474.550	-28110.847	-22797.899917	1.653
356		124475.891	-28109.890	-90736.962940	2.406
357		124477.778	-28108.388	-562701.816372	23.395
365		124495.910	-28093.603	-386453.962625	3.550
473		124498.653	-28091.349	-373839.672492	12.021
472		124509.218	-28085.615	-348008.854665	1.992
604		124511.044	-28084.820	-344123.299460	13.911
423		124521.471	-28075.611	-301840.893861	0.422
424		124521.795	-28075.340	-92030.964520	4.005
605		124524.749	-28072.636	671132.508852	40.544
No. 0 (C)		124497.888	-28042.267	-86594.502696	40.901
No. 0		124527.837	-28015.751	-3239797.477142	129.213
1007		124613.530	-28112.540	-1146373.156120	60.000
1008		124568.615	-28152.323	143739.135610	9.285
No. 6 (D)		124562.400	-28145.371	1074224.374957	42.756
	倍面積			21259.140575	
	面積			10629.5702875	
	地積			10629.57	
	坪数			3215.4450	

A1 S=1:500  
A3 S=1:1,000

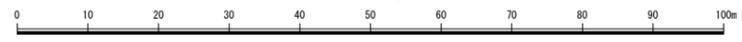


令和7年度	
工事名	七尾市災害公営住宅敷地測量業務委託
施設名	(旧中島中学校)
箇所	七尾市中島町中島 地内
図名	平面図
縮尺	A1 S=1:500, A3 S=1:1,000
図面番号	1 / 1 枝の内
七尾市	

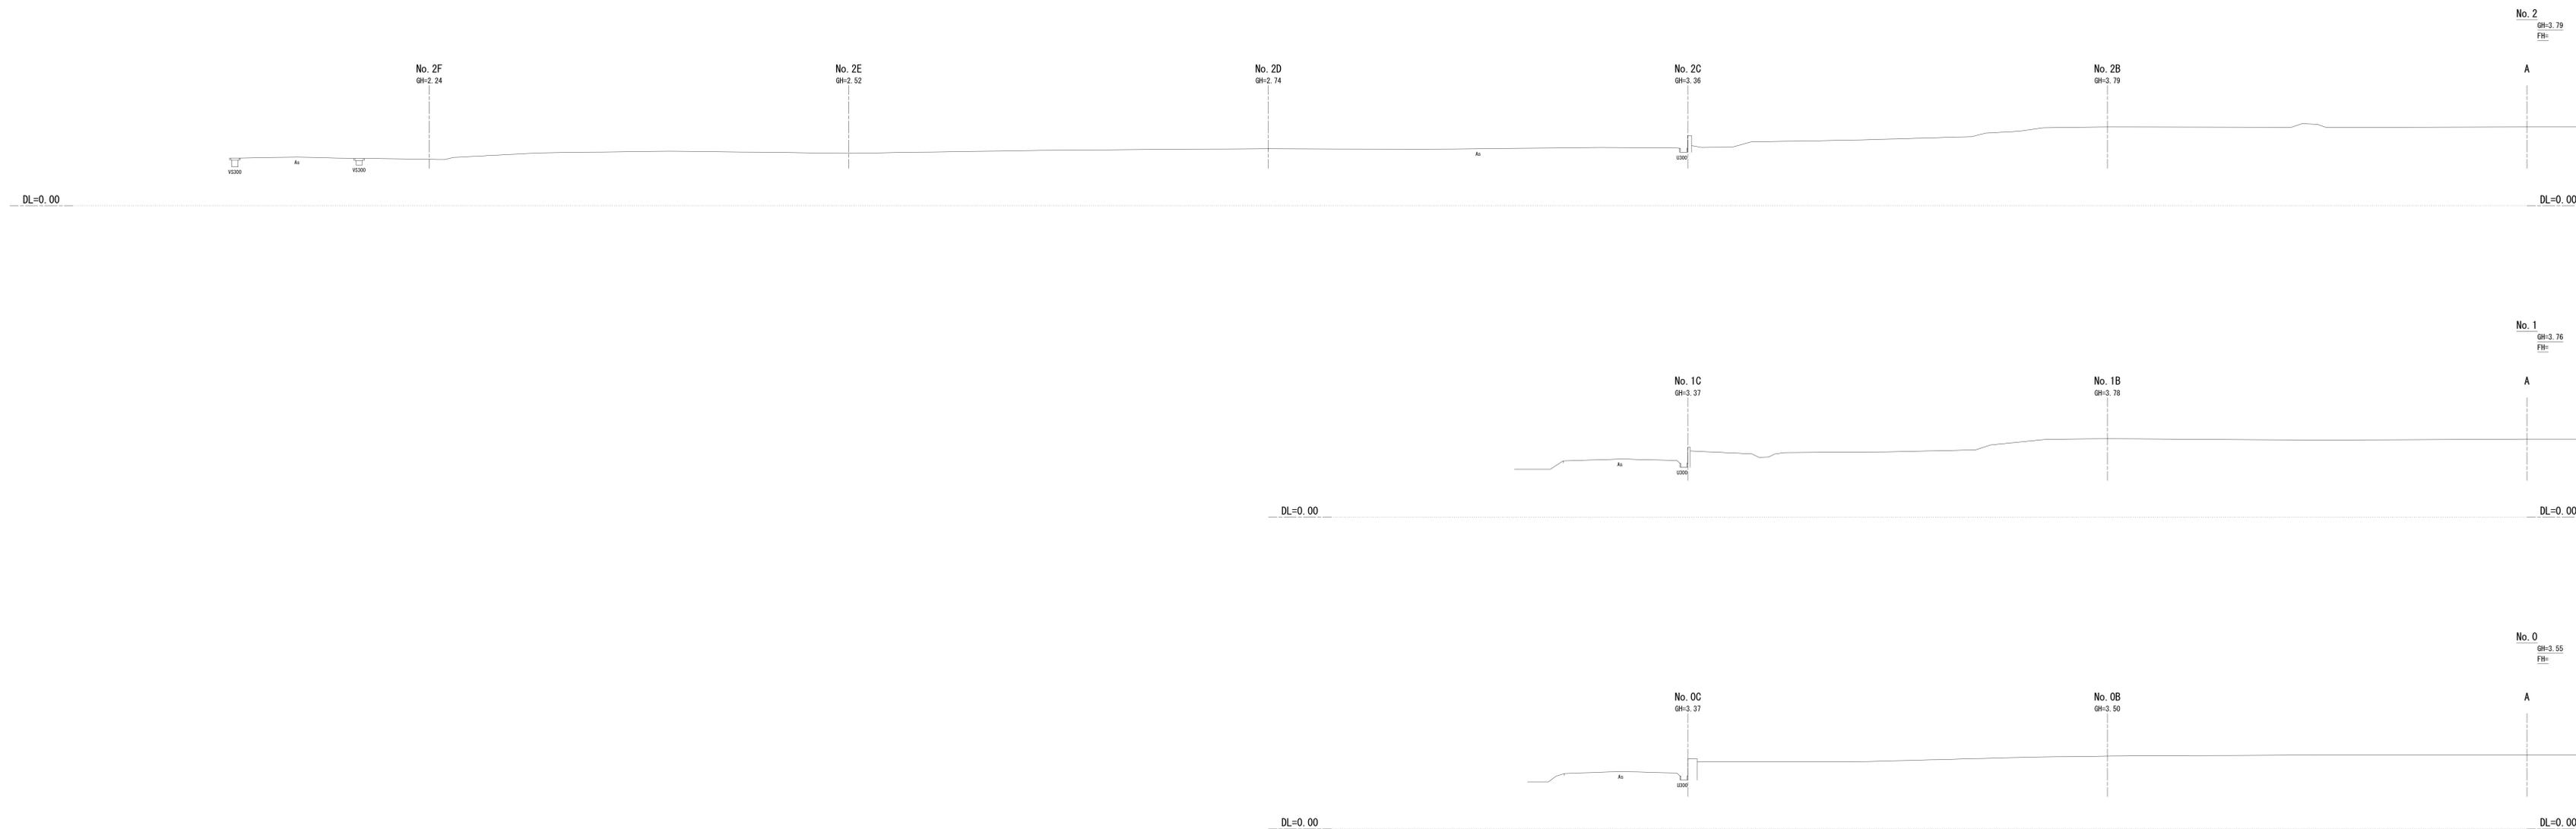


令和 7 年度		No. 0 - No. 2
工事名	七尾市災害公営住宅敷地測量業務委託	
施設名	(旧中島中学校)	
箇所	七尾市中島町中島 地内	
図名	横断面図	
縮尺	S=1:100	
図面番号	1 / 5 枚の内	
七 尾 市		






令和 7 年度		No. 3 - No. 5
工事名	七尾市災害公営住宅敷地測量業務委託	
施設名	(旧中島中学校)	
箇所	七尾市中島町中島 地内	
図名	横断面図	
縮尺	S=1:100	
図面番号	2 / 5 枚の内	
七 尾 市		

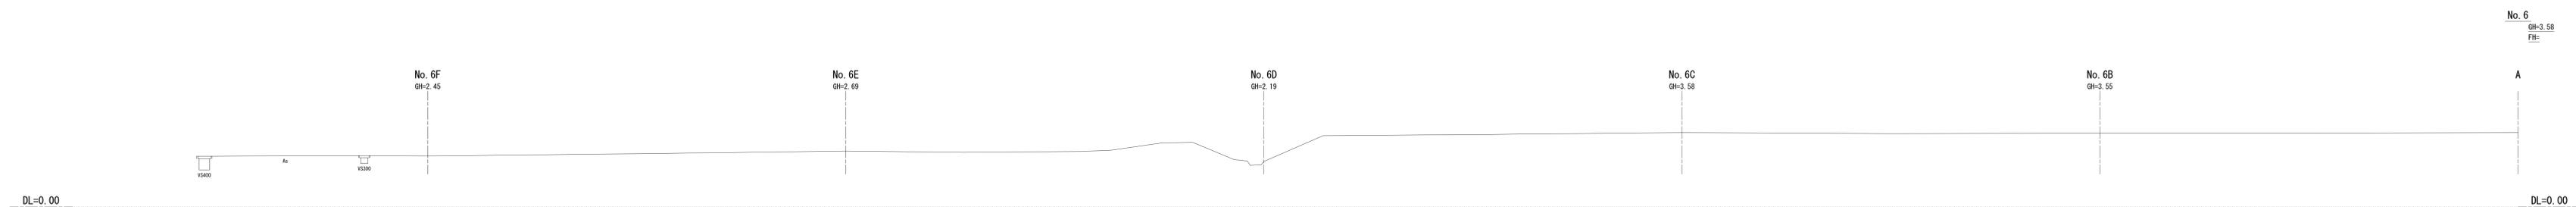

令和7年度		No. 6
工事名	七尾市災害公営住宅敷地測量業務委託	
施設名	(旧中島中学校)	
箇所	七尾市中島町中島 地内	
図名	横断面図	
縮尺	S=1:100	
図面番号	3 / 5 枚の内	
七尾市		

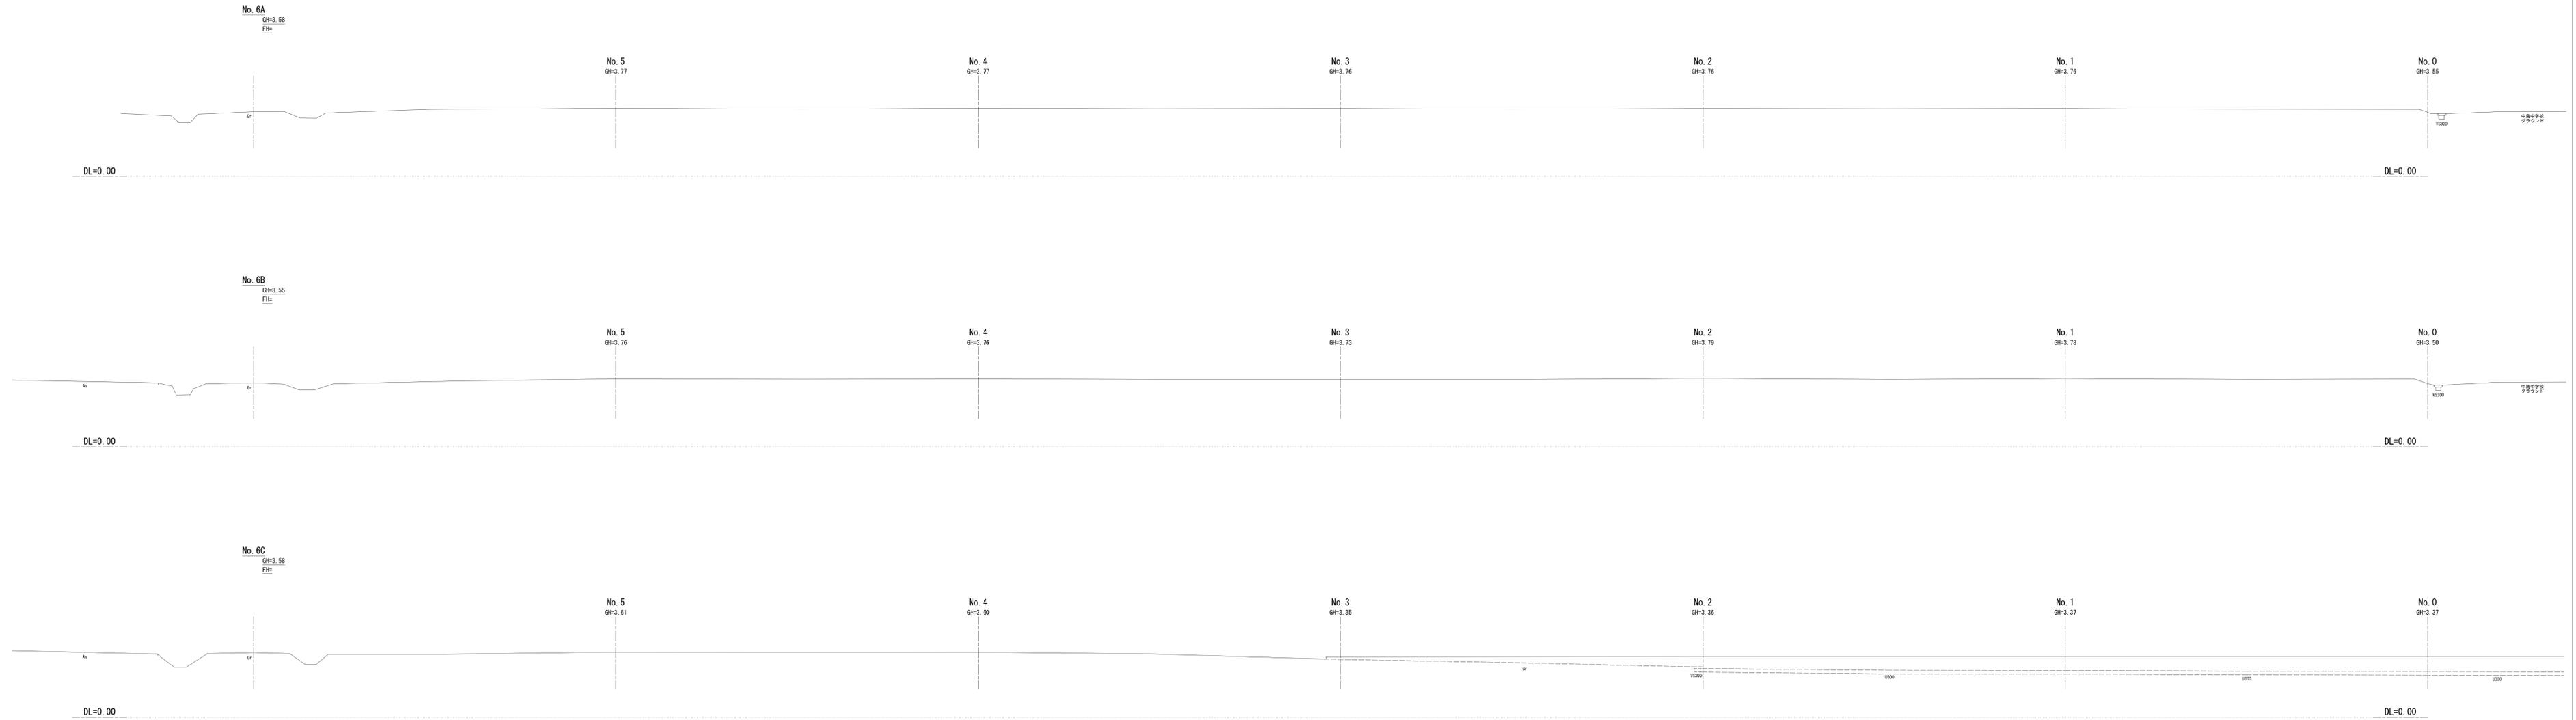




令和 7 年度		No. 6A - No. 6C
工 事 名	七尾市災害公営住宅敷地測量業務委託	
施 設 名	(旧中島中学校)	
箇 所	七尾市中島町中島 地内	
図 名	横 断 図	
縮 尺	S=1:100	
図面番号	4 / 5 枚の内	
七 尾 市		
令和 7 年 6 月 株式会社 津田測量 製作		

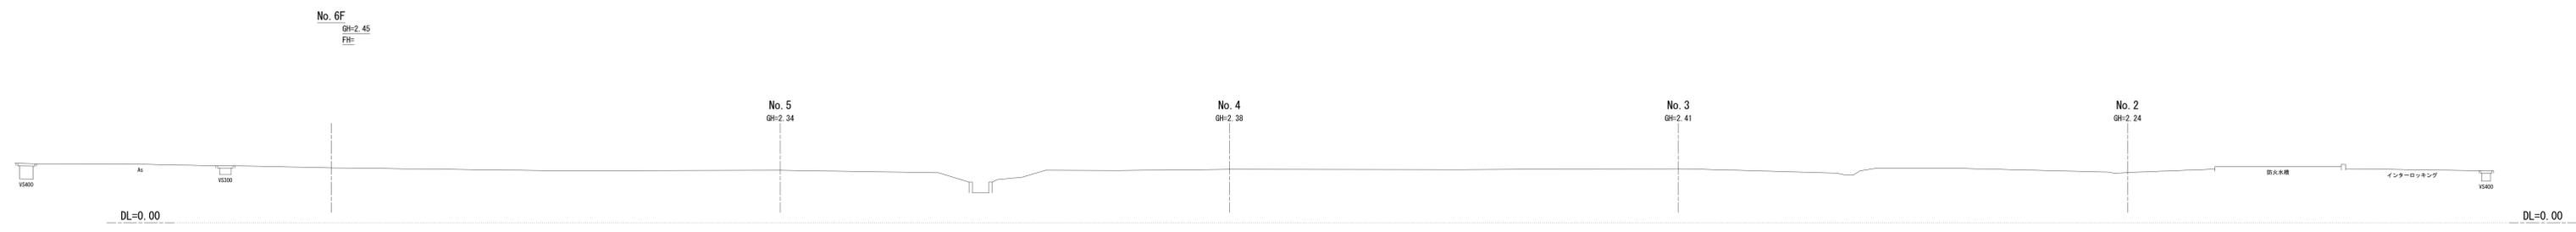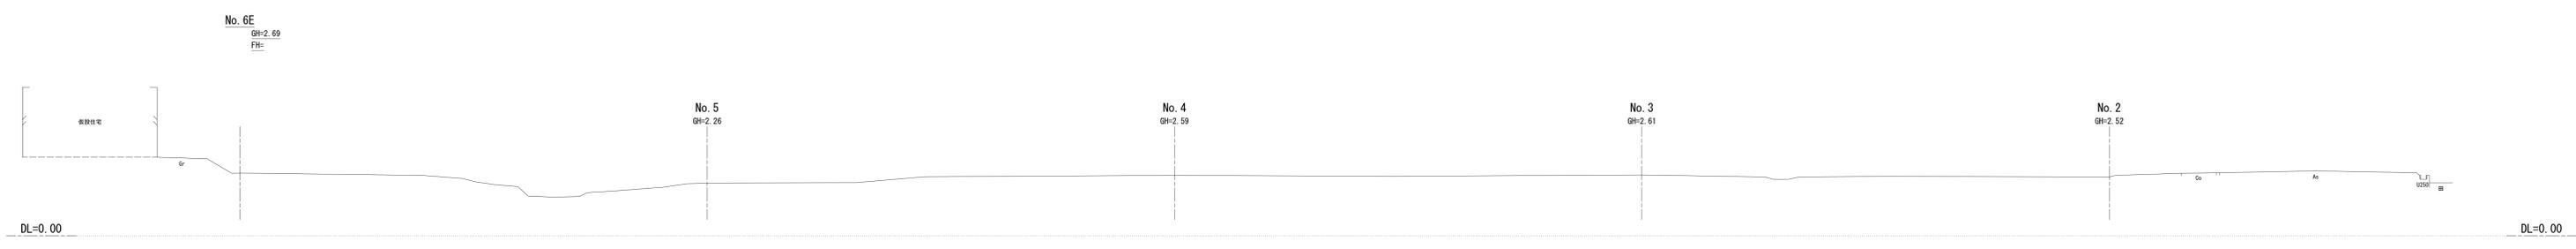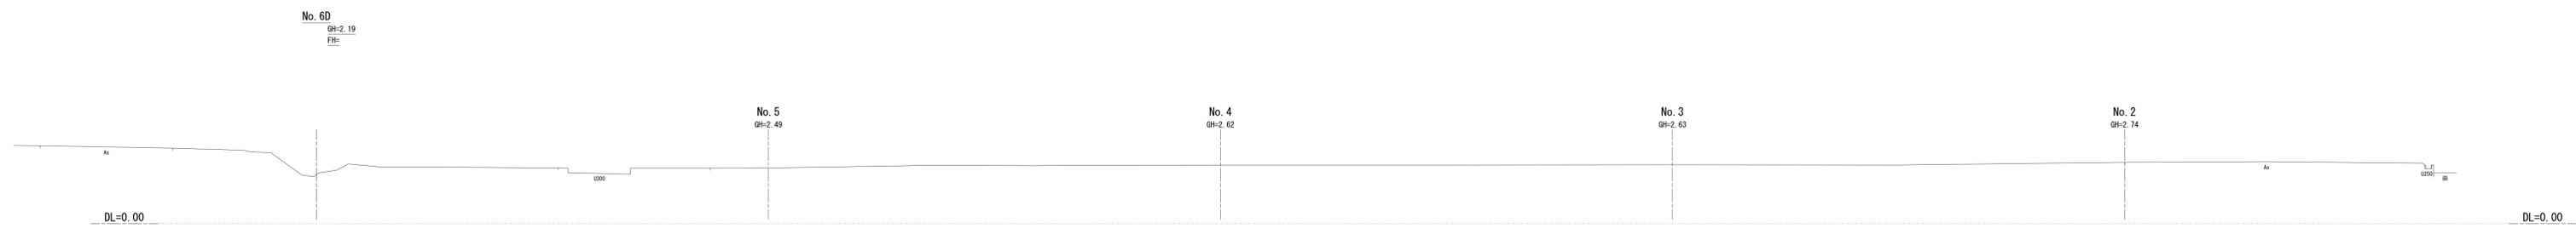

令和7年度		No. 6D - No. 6F
工事名	七尾市災害公営住宅敷地測量業務委託	
施設名	(旧中島中学校)	
箇所	七尾市中島町中島 地内	
図名	横断面	
縮尺	S=1:100	
図面番号	5 / 5 枚の内	
七尾市		



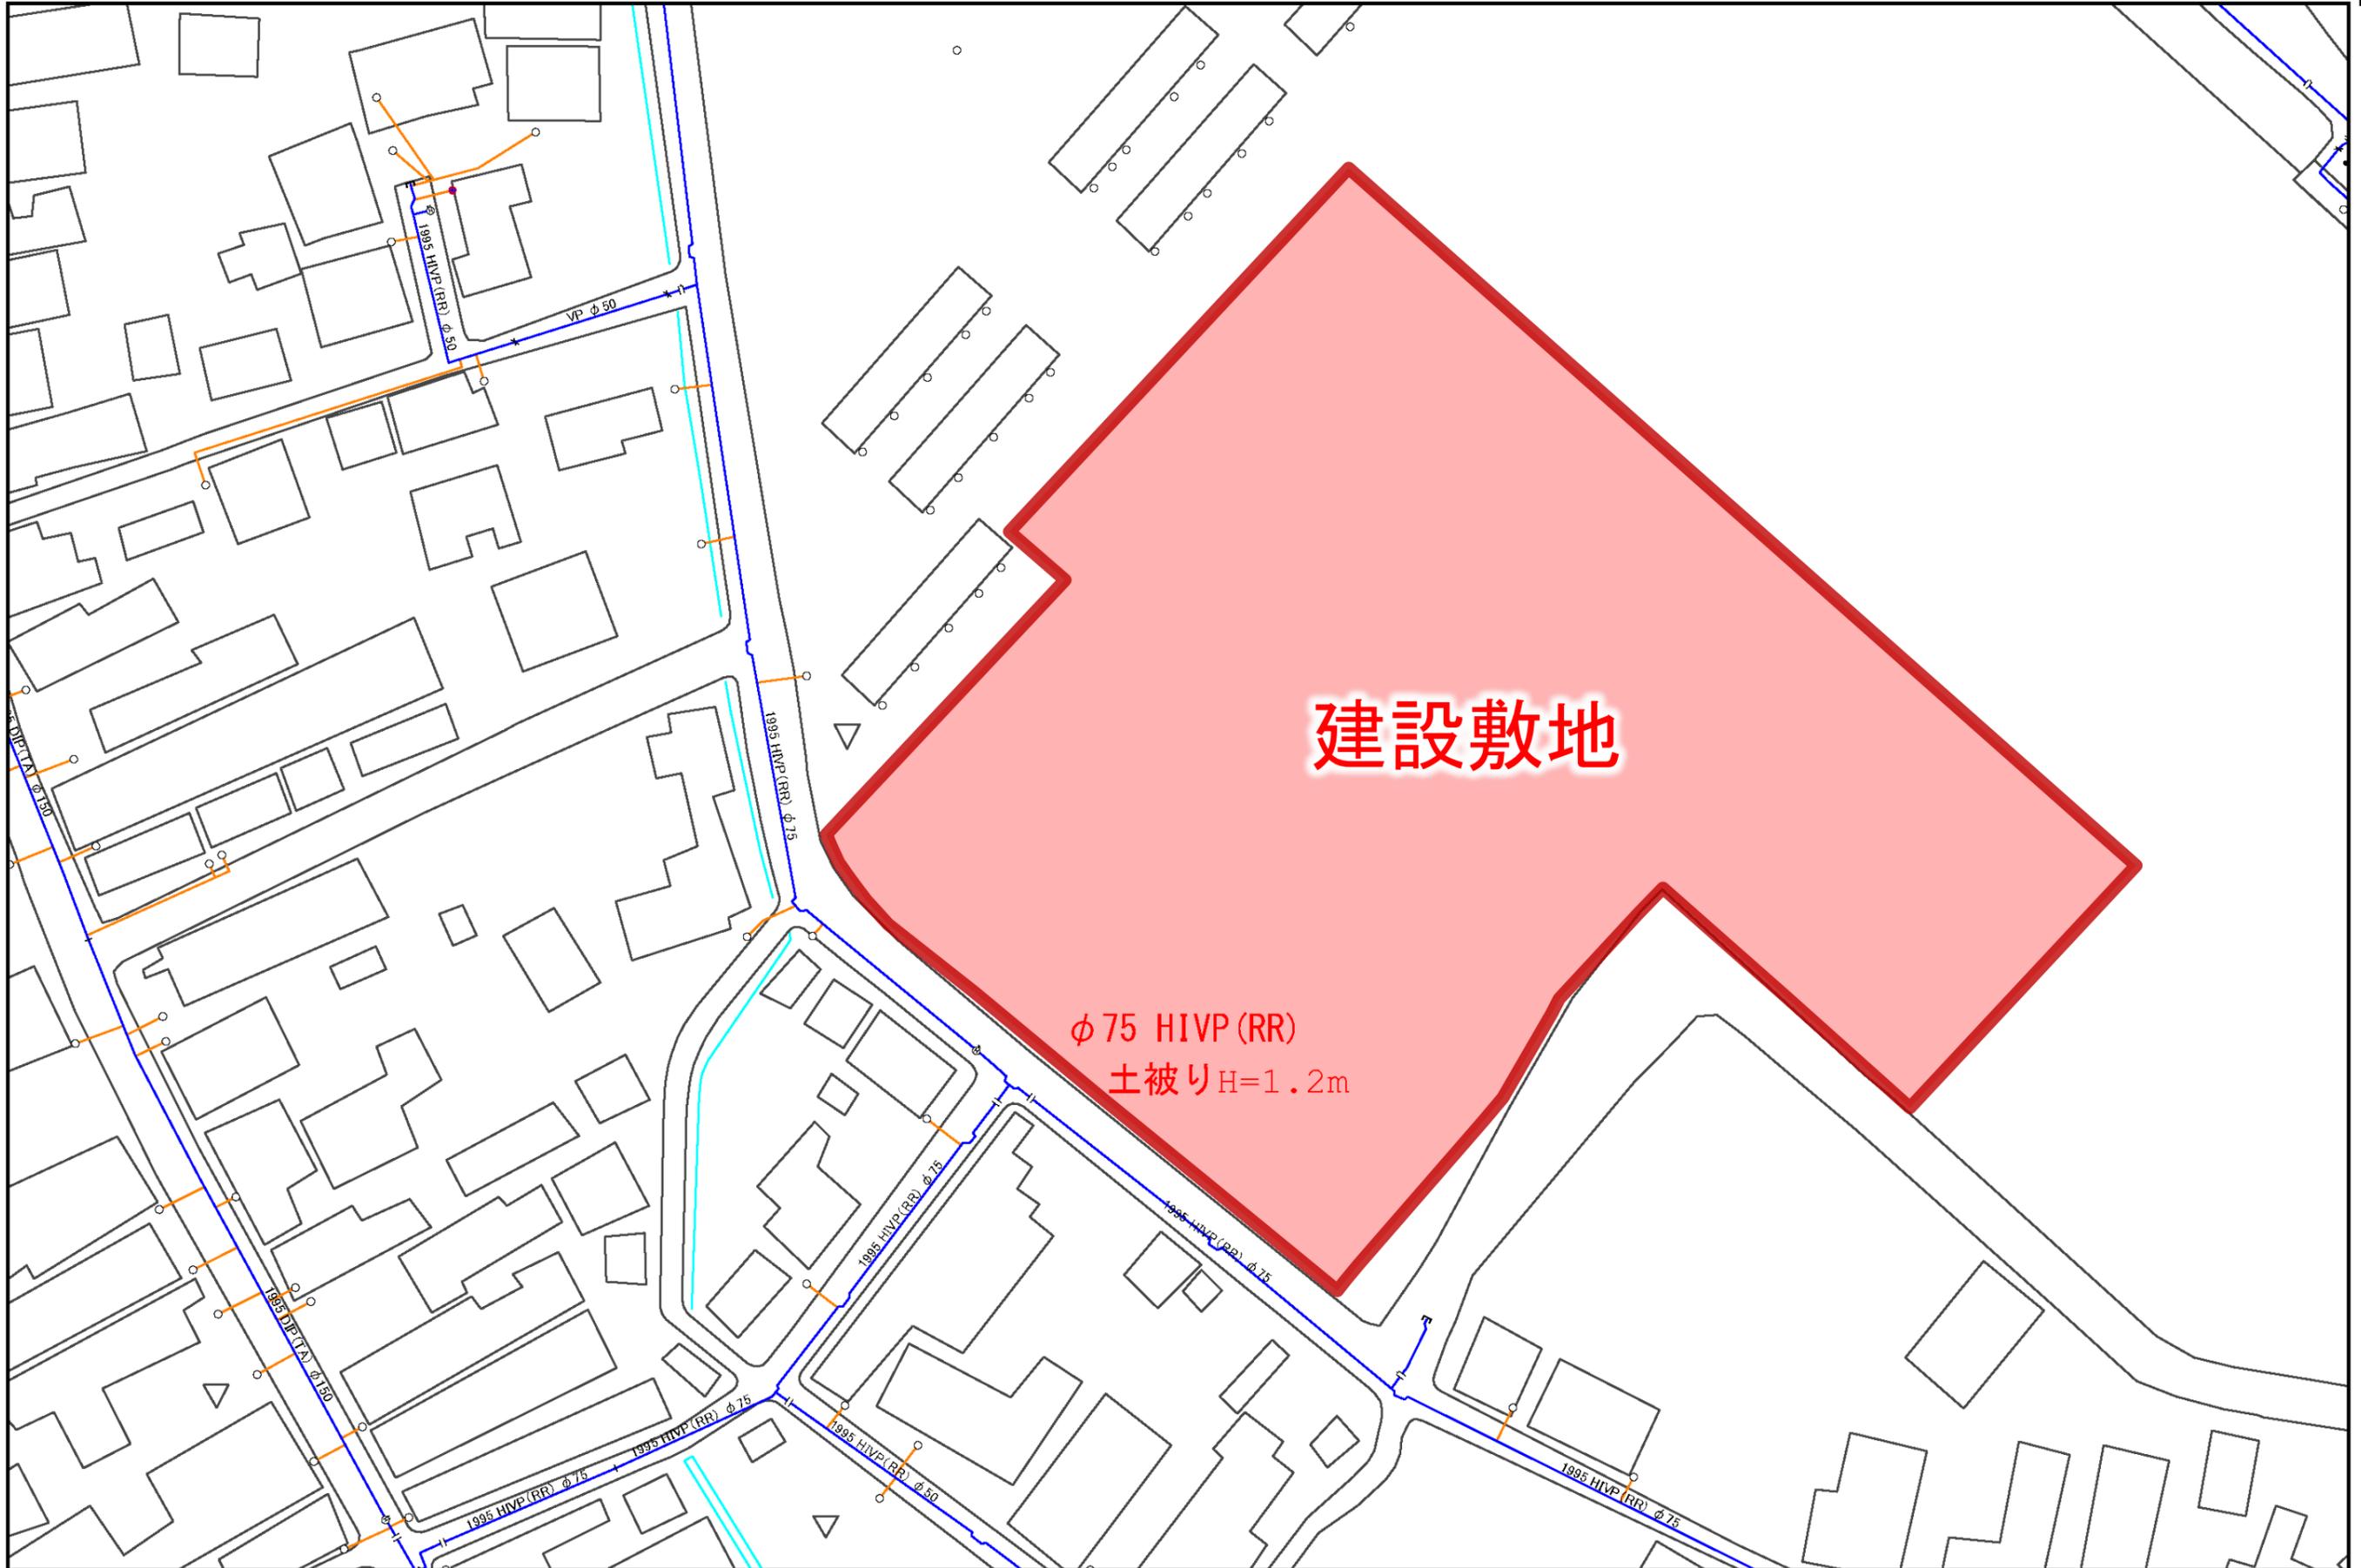

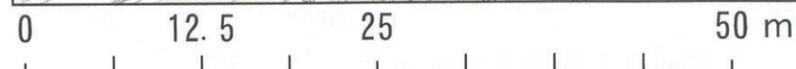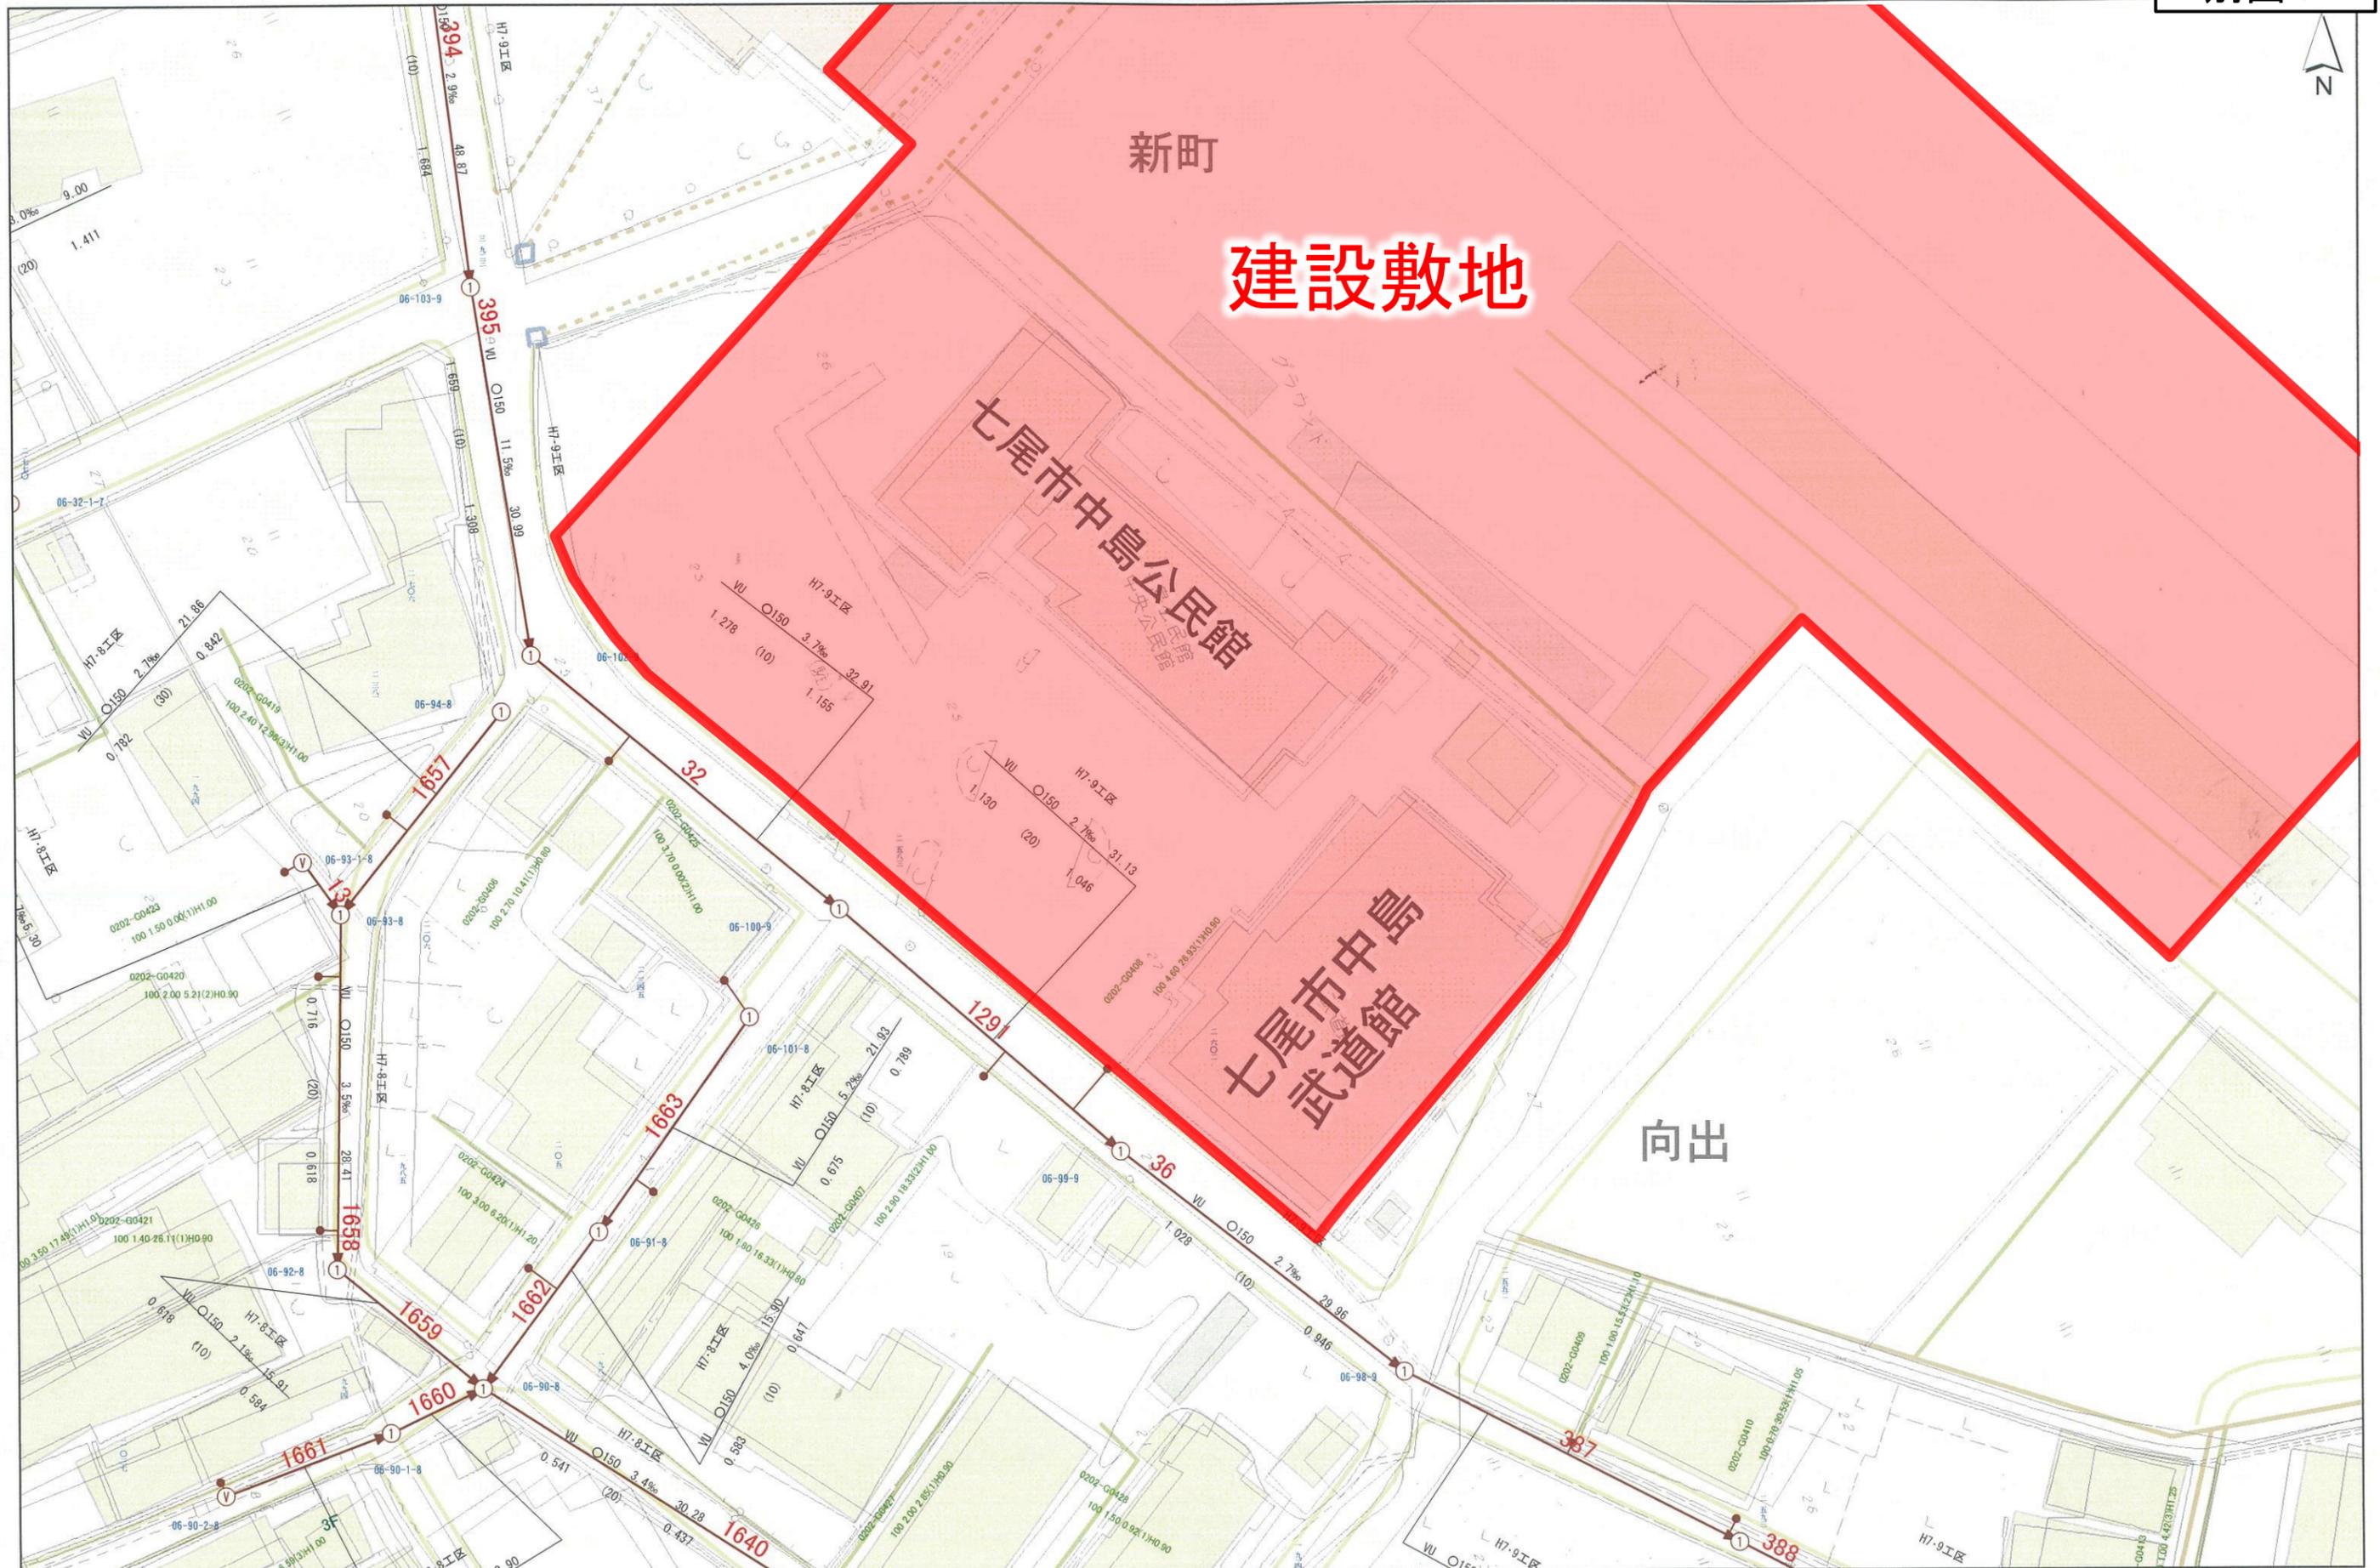

### 1 認定基準

- 起点及び終点が、国道、県道、市道のいずれかに接続している
- 袋路状道路の場合、建築基準法施行令第144条の4第1項に適合する転回広場が設けられている
  - ・ 延長35m以下
  - ・ 終端が公園等転回に支障がないものに接続している
  - ・ 延長35m超えの場合、35m以内ごとに転回広場が設けられている
  - ・ 幅員6m以上(有効幅員4m+拡幅3m=7m)
  - ・ 転回広場の例:3mX3m拡幅、延長12m
  - ・ 避難及び通行の安全上支障がない
- 人家2戸以上の生活道路又は主要な公共施設に連絡する道路
- 有効幅員4m以上、両側路肩幅員片側0.5m(蓋付側溝含む)以上(法敷は除く)
- 道路敷は公共用地、又は私有地を寄付する旨の所有者の申出がある
- 私有地の場合、地上権その他の用益物権又は抵当権その他の担保物件が設定されていない

### 2. 適用除外

- 国、県及び同等の管理者より、振替え又は移管を受けた道路
- 道路管理者と事前に協議を行い、後に完了確認を終えた道路

### 3. 道路の形状及び構造

- 排水施設は、その流域の流量を支障なく流下させ、流末処理が可能な排水施設に接続されている
- 側溝及び横断溝の蓋又はグレーチングは、荷重20tに耐える構造である  
グレーチング: 車道部10mに1枚、歩道部5mに1枚以上設置
- 道路の交差部又は屈曲する個所の隅角が60°以下の場合、二等辺三角形の底辺部の長さが3m以上
- 既存の建築物があり隅切りとした場合、二等辺三角形の一辺の長さが3m以上
- 路面の状態が良好で、車両の通行に支障がない(アスファルト舗装など)  
アスファルト舗装構成例:L交通 密粒度As20F 5cm、M-40 15cm、RC-40 20cm
- 道路と民地との境界が明確である

### 4 占用物件

- 占用物件が存在する場合、管理者の変更が生じる旨を占用者に伝達し道路管理者に引き継ぐこと

### 5 関係者の同意

- 町会長の同意
- 生産組合長の同意(農業用水路に影響がある場合)