



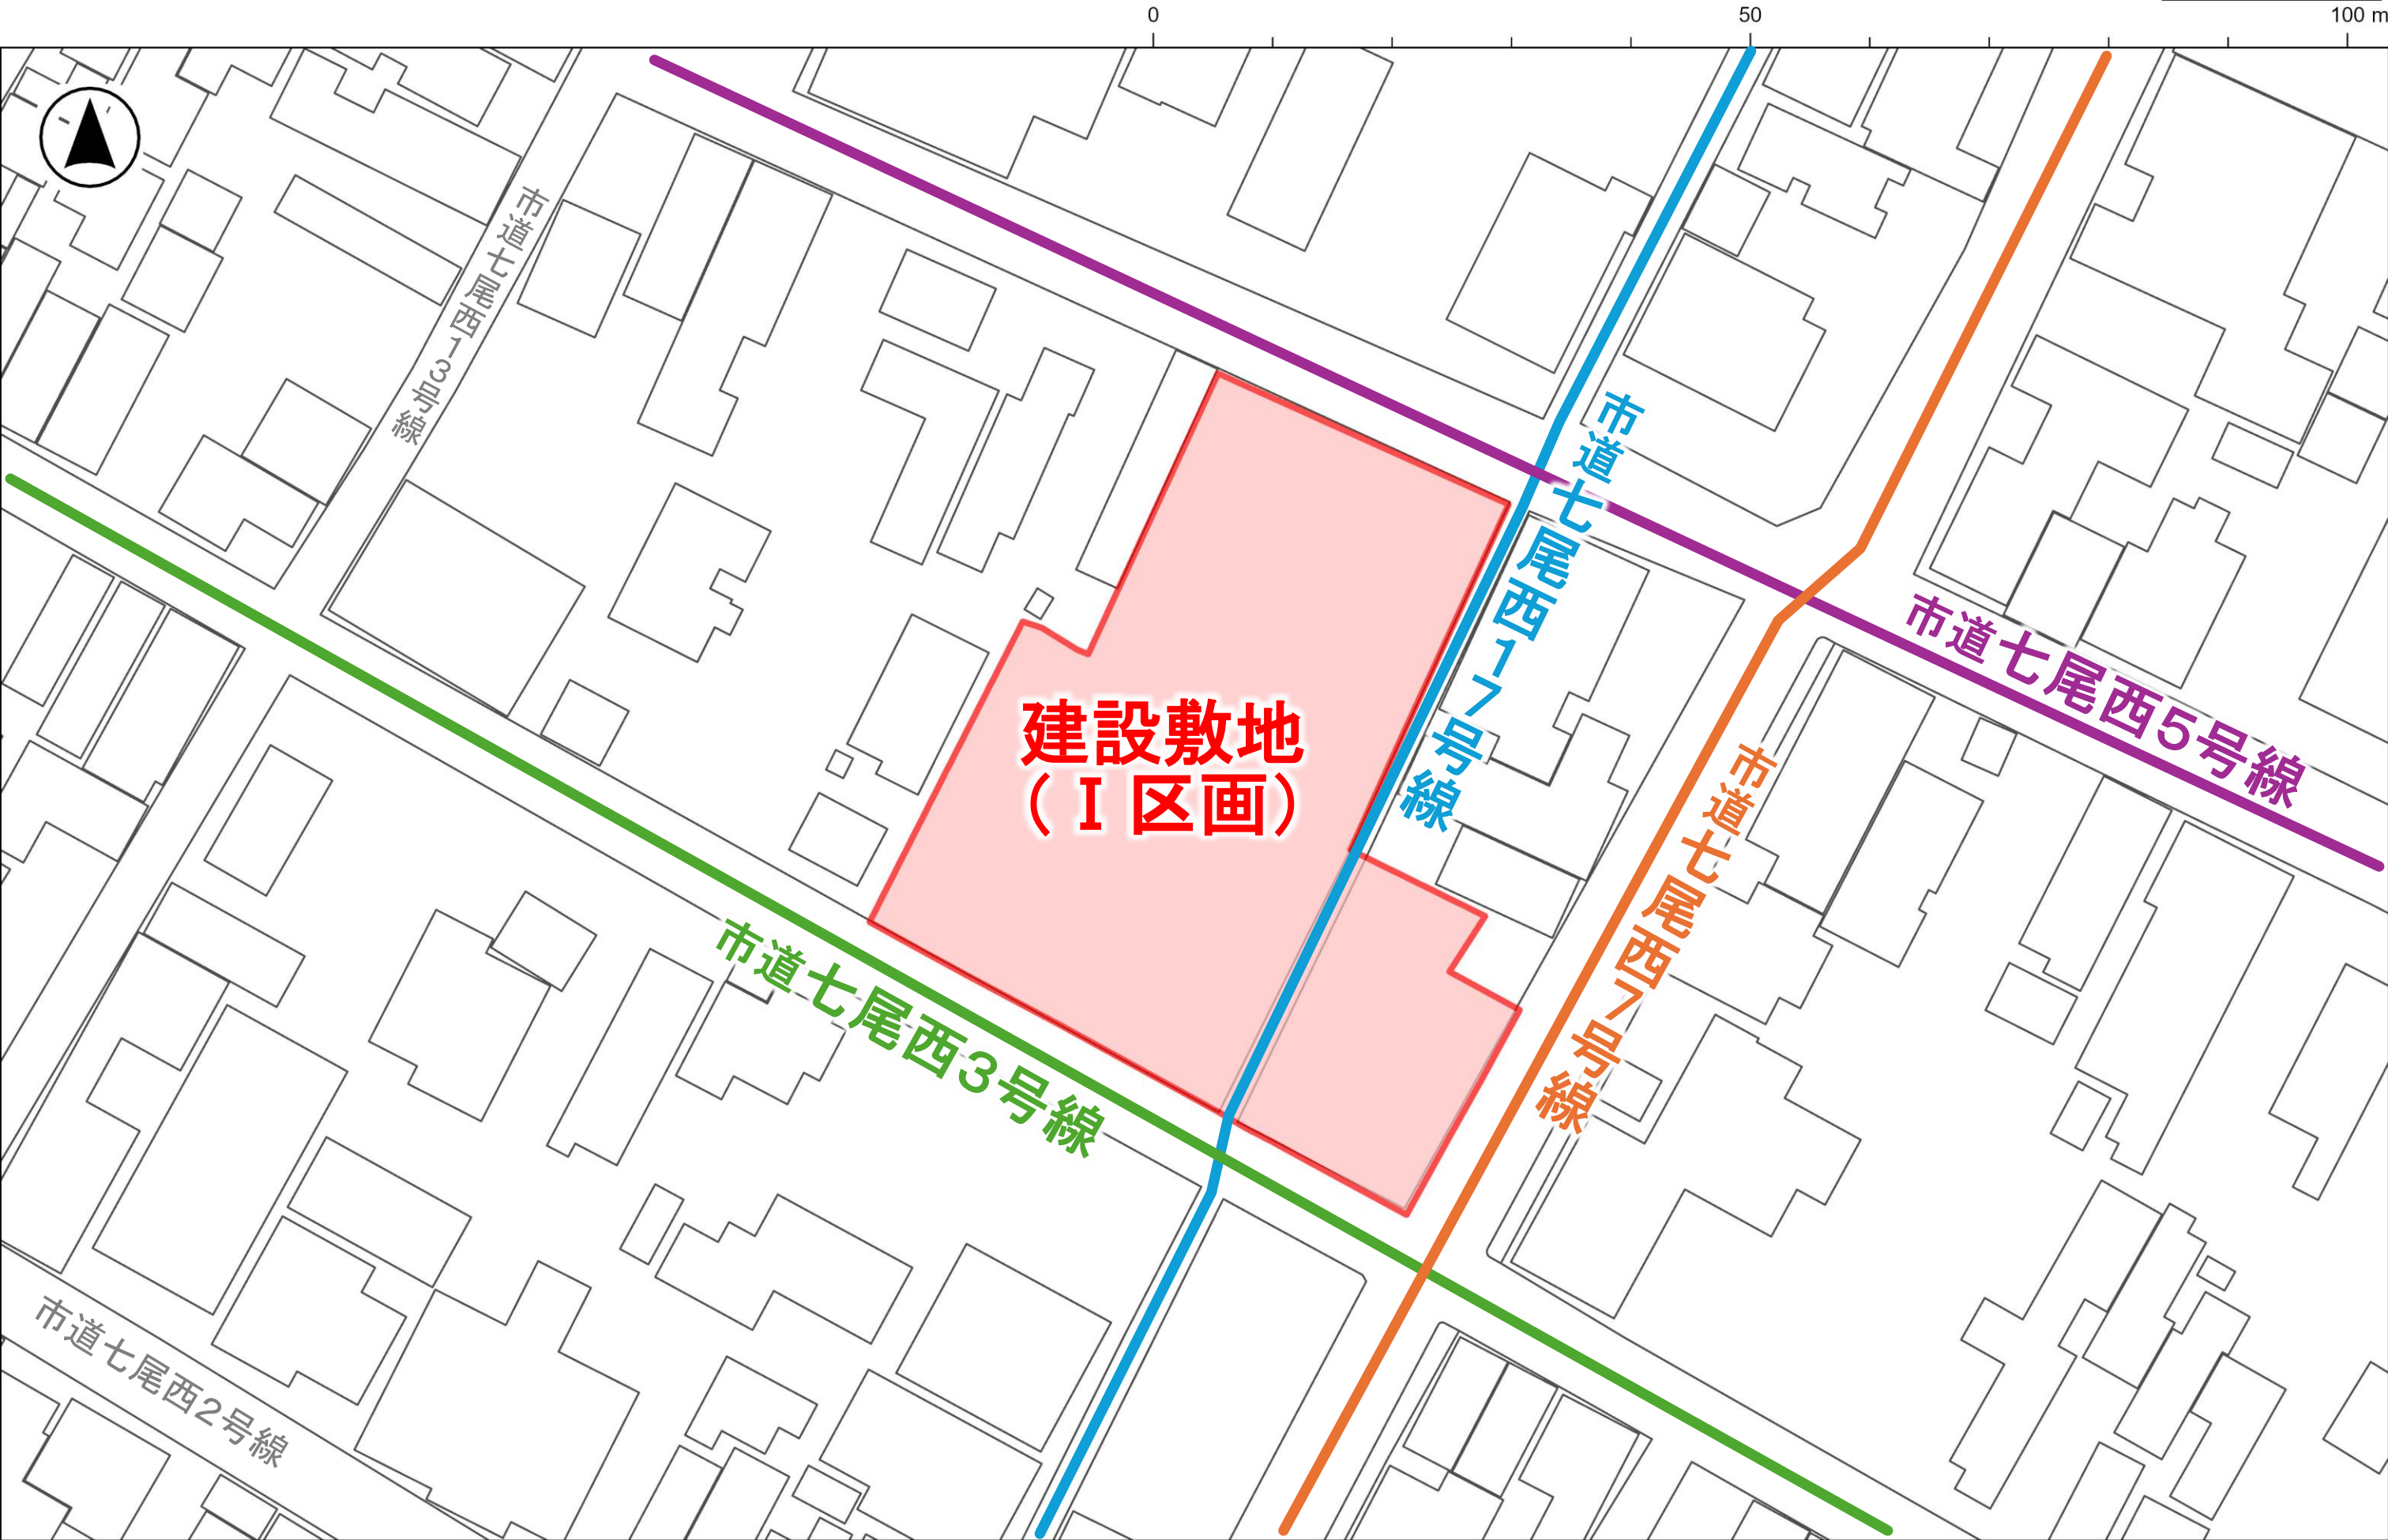

この地図は敷地の位置を示す参考資料であり、境界や筆界、権利関係を証明するものではありません。



この地図は敷地の位置を示す参考資料であり、境界や筆界、権利関係を証明するものではありません。

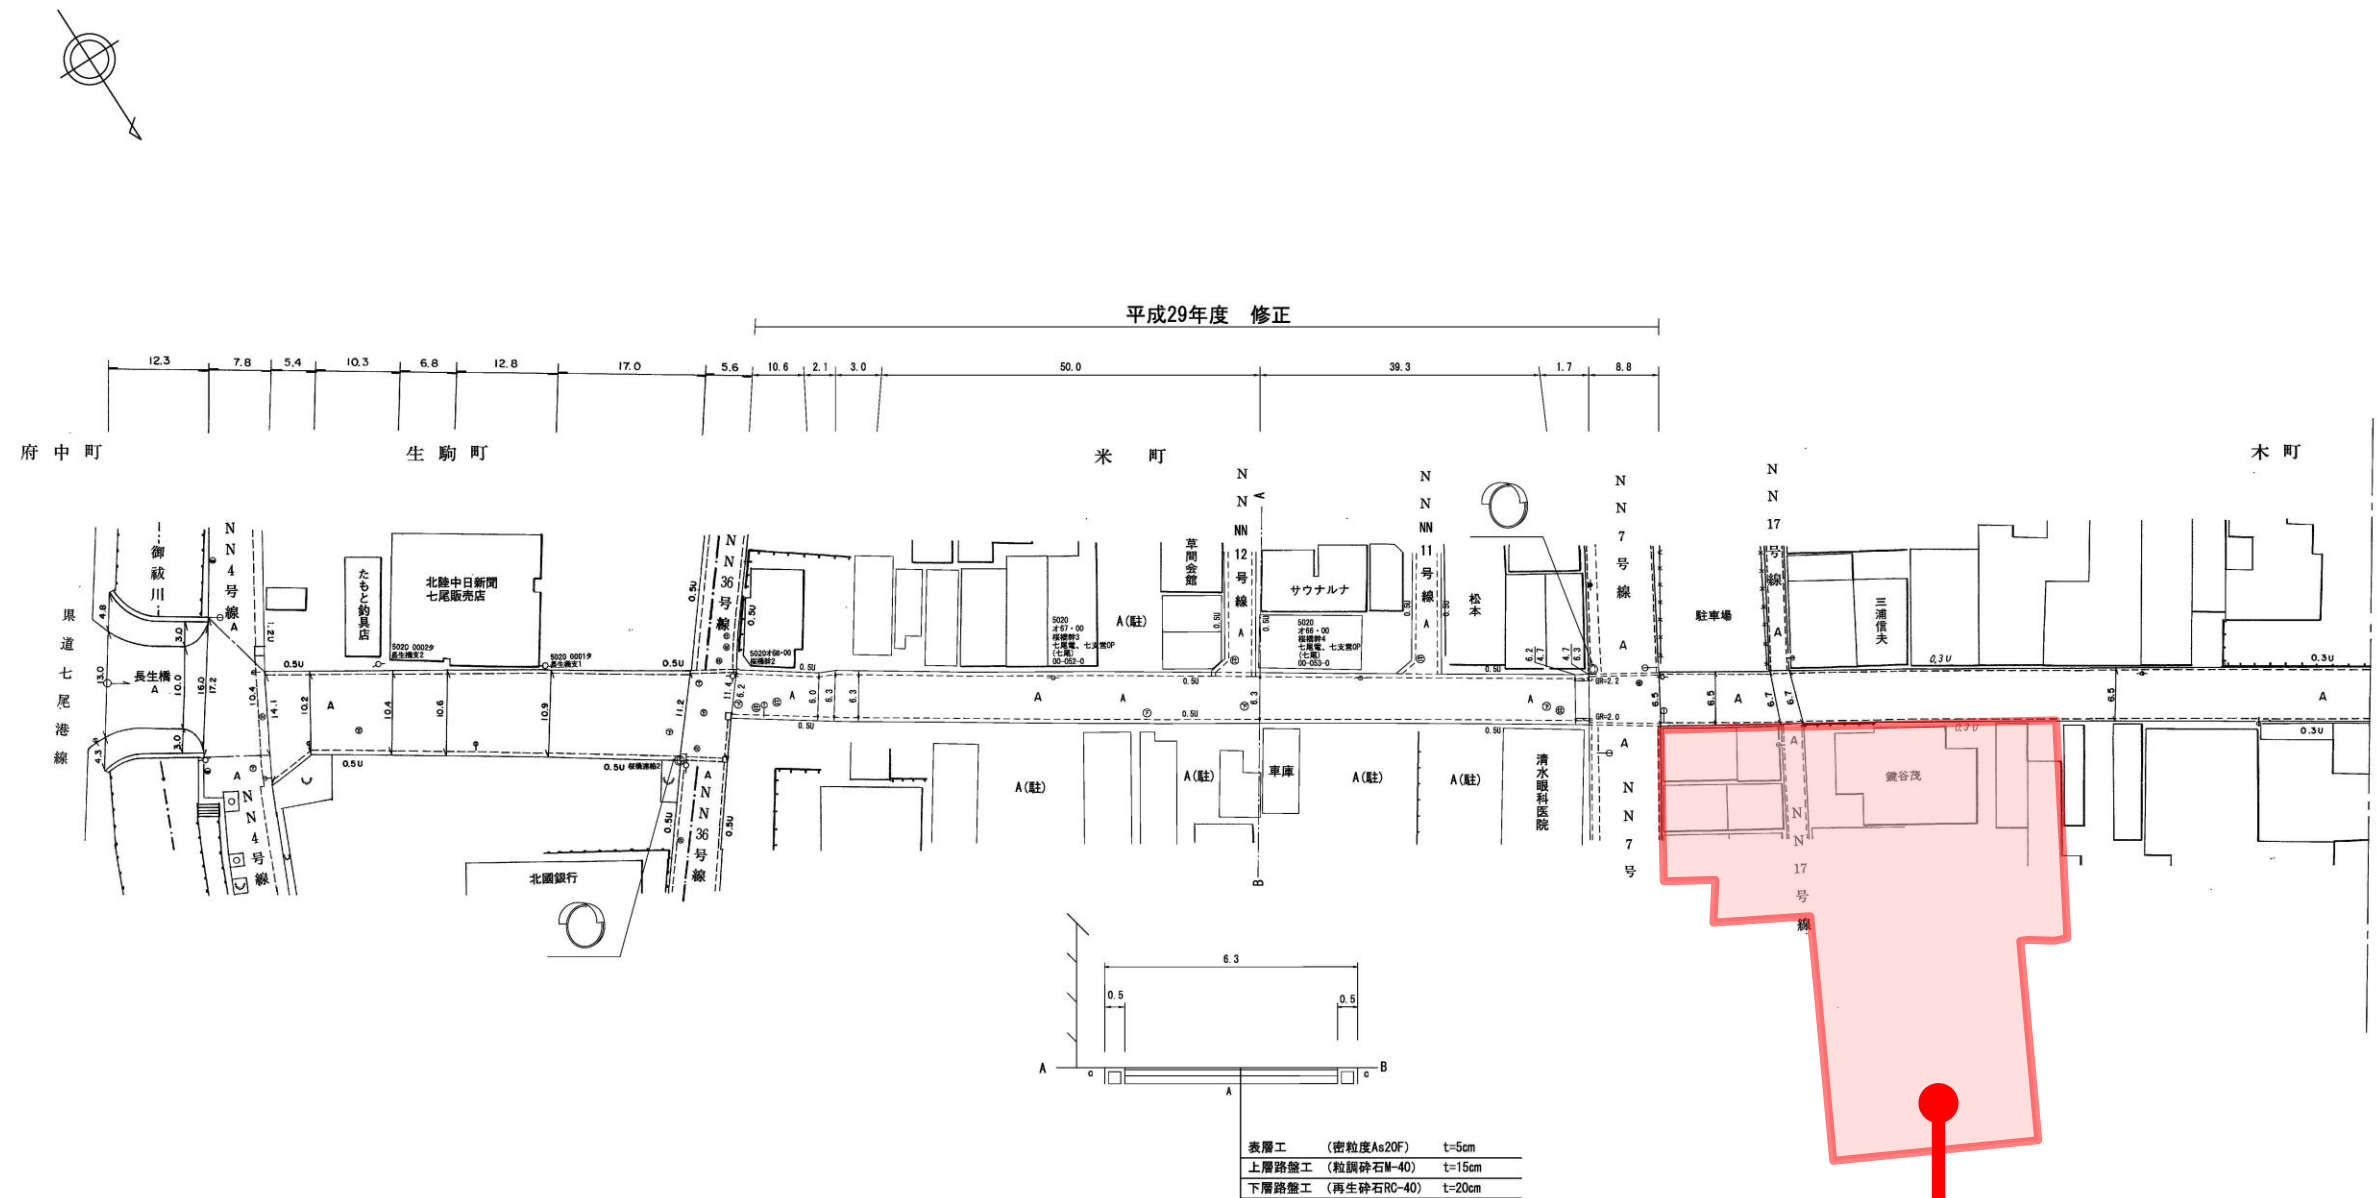


建設敷地 (I 区画)


平成16年 3月25日 調製

路線名	○ 七尾西5号線	No. 2-1
箇所	生駒町～富岡町	No. 46-18


建設敷地
(I 区画)

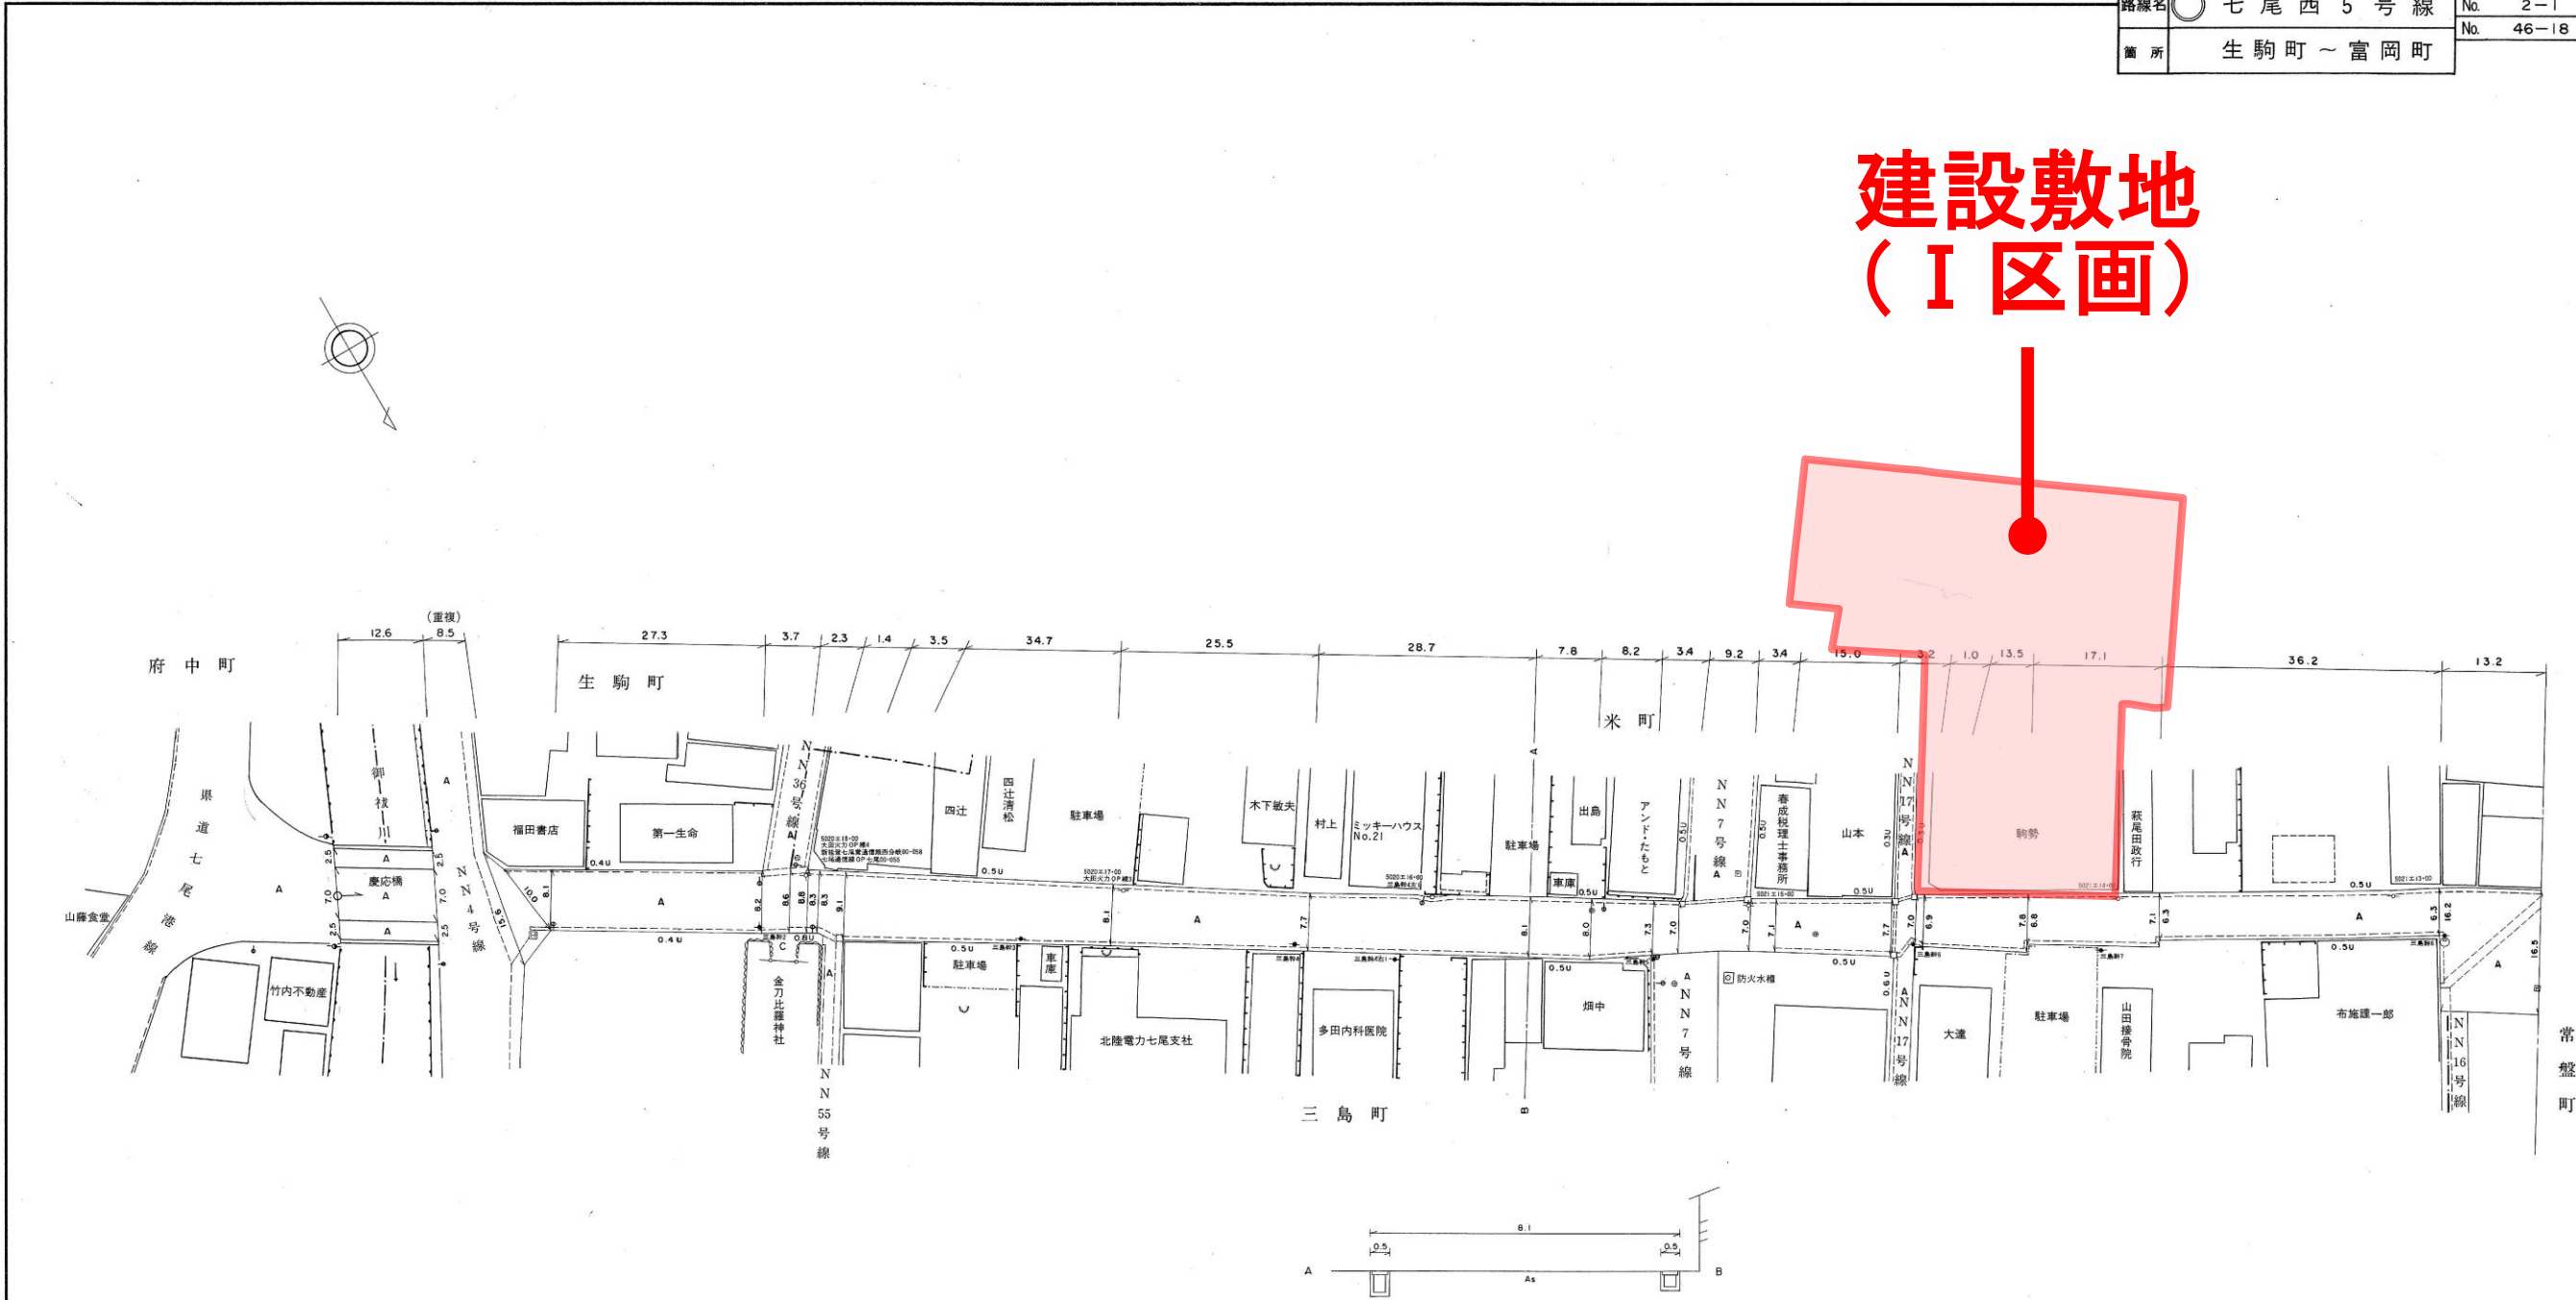

路線名	○ 七尾西7号線	No.	1 - 1
箇所	一本杉町～三島町	No.	46 - 18

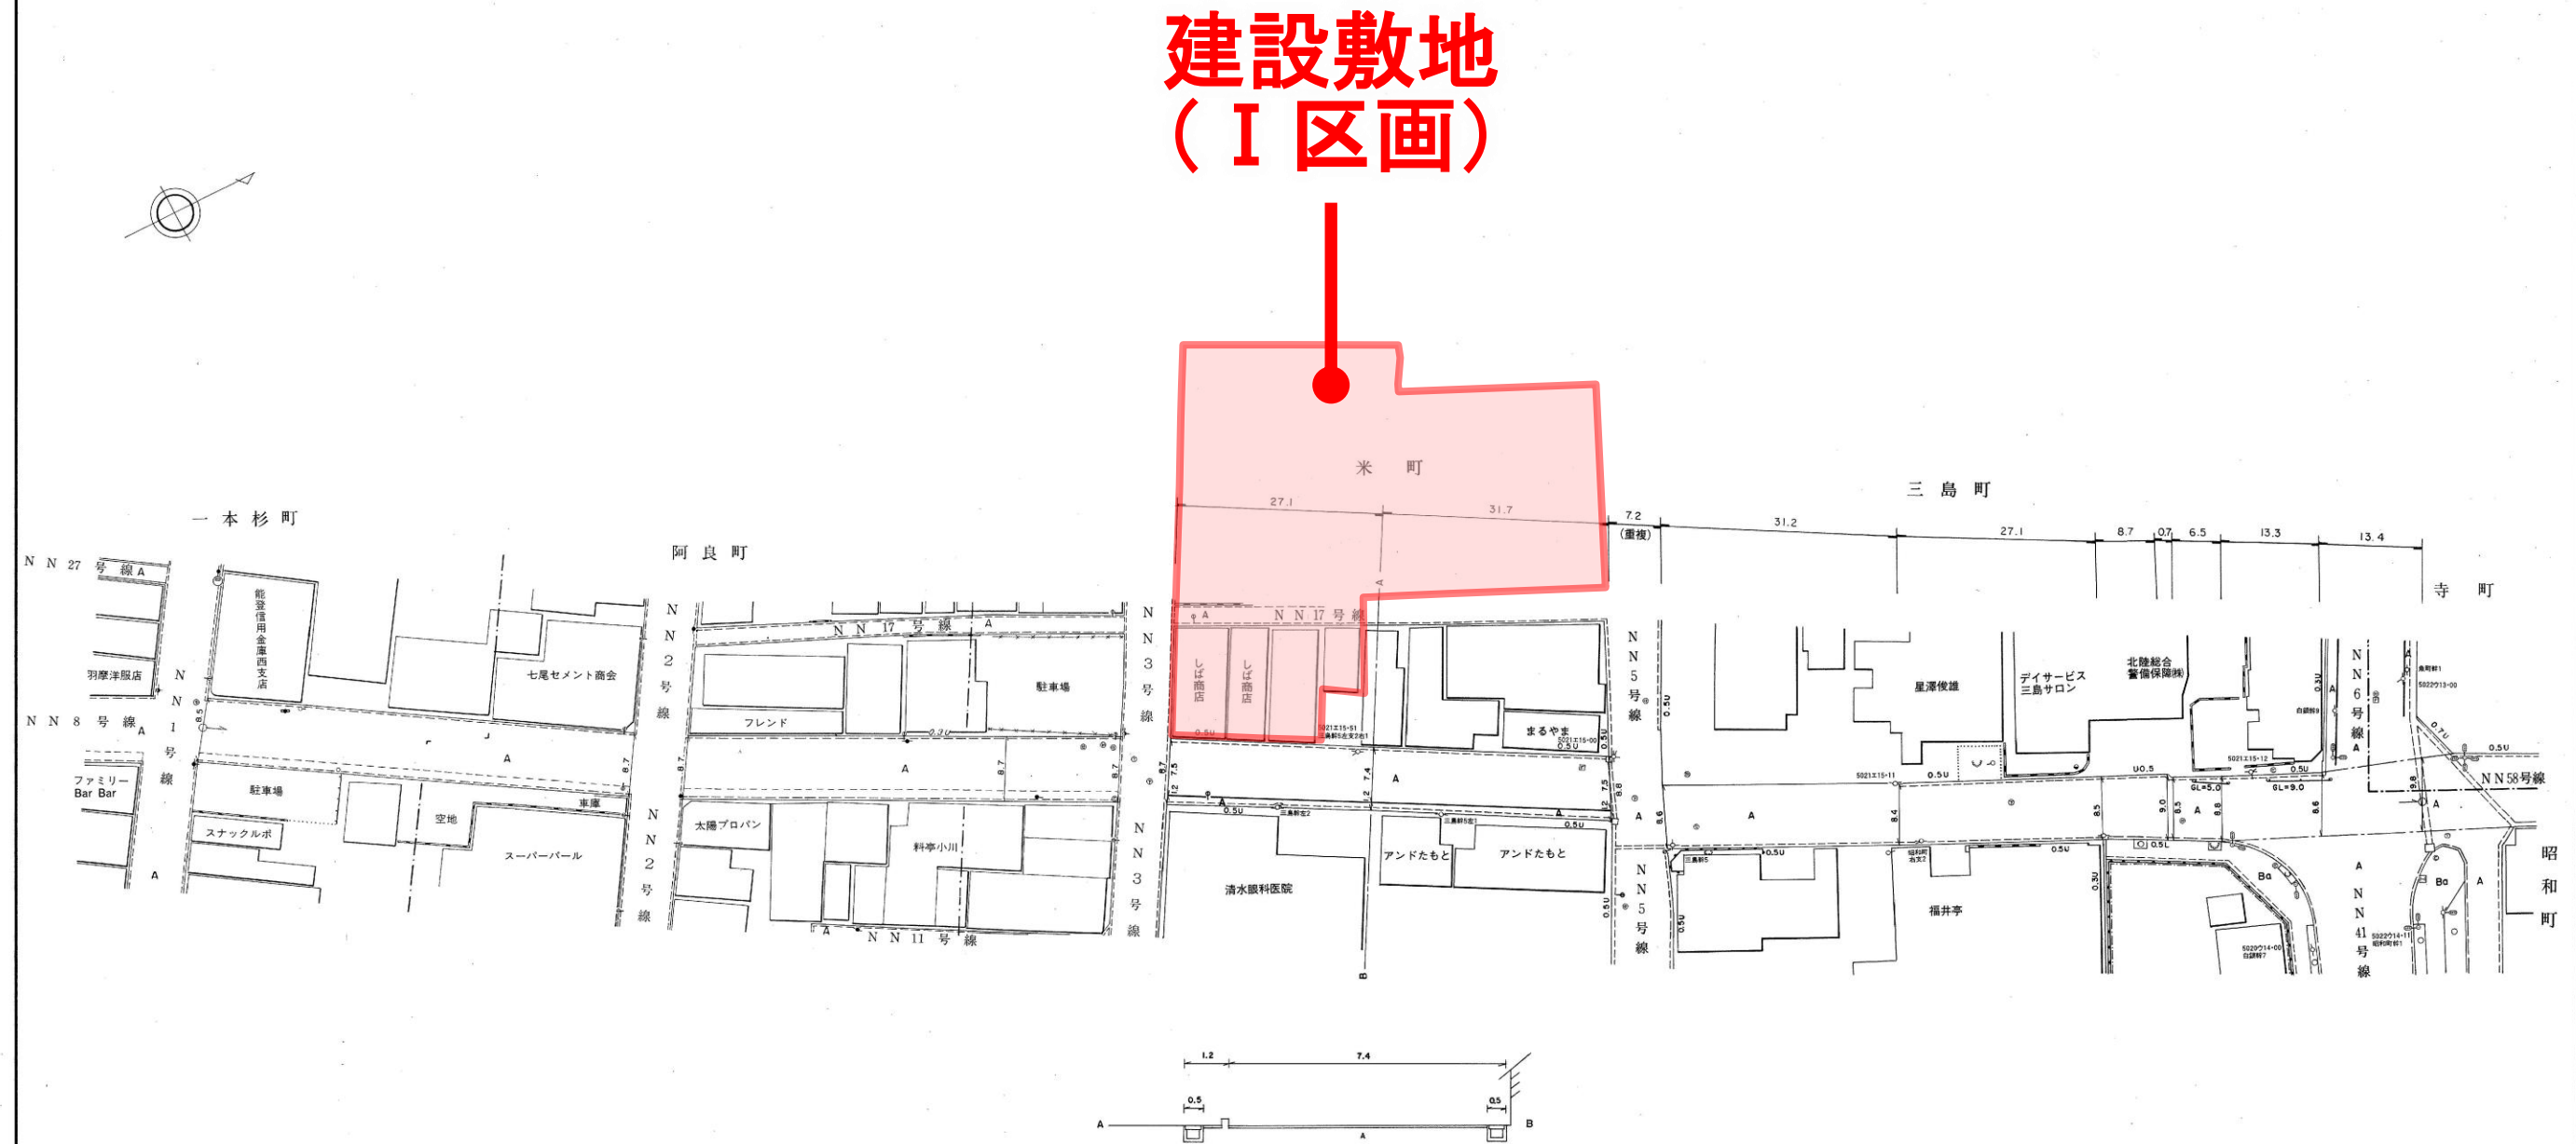





路線名	○ 七尾西 17 号 線	No. 1 - 1
箇所	阿 良 町 ~ 三 島 町	No. 46 - 18

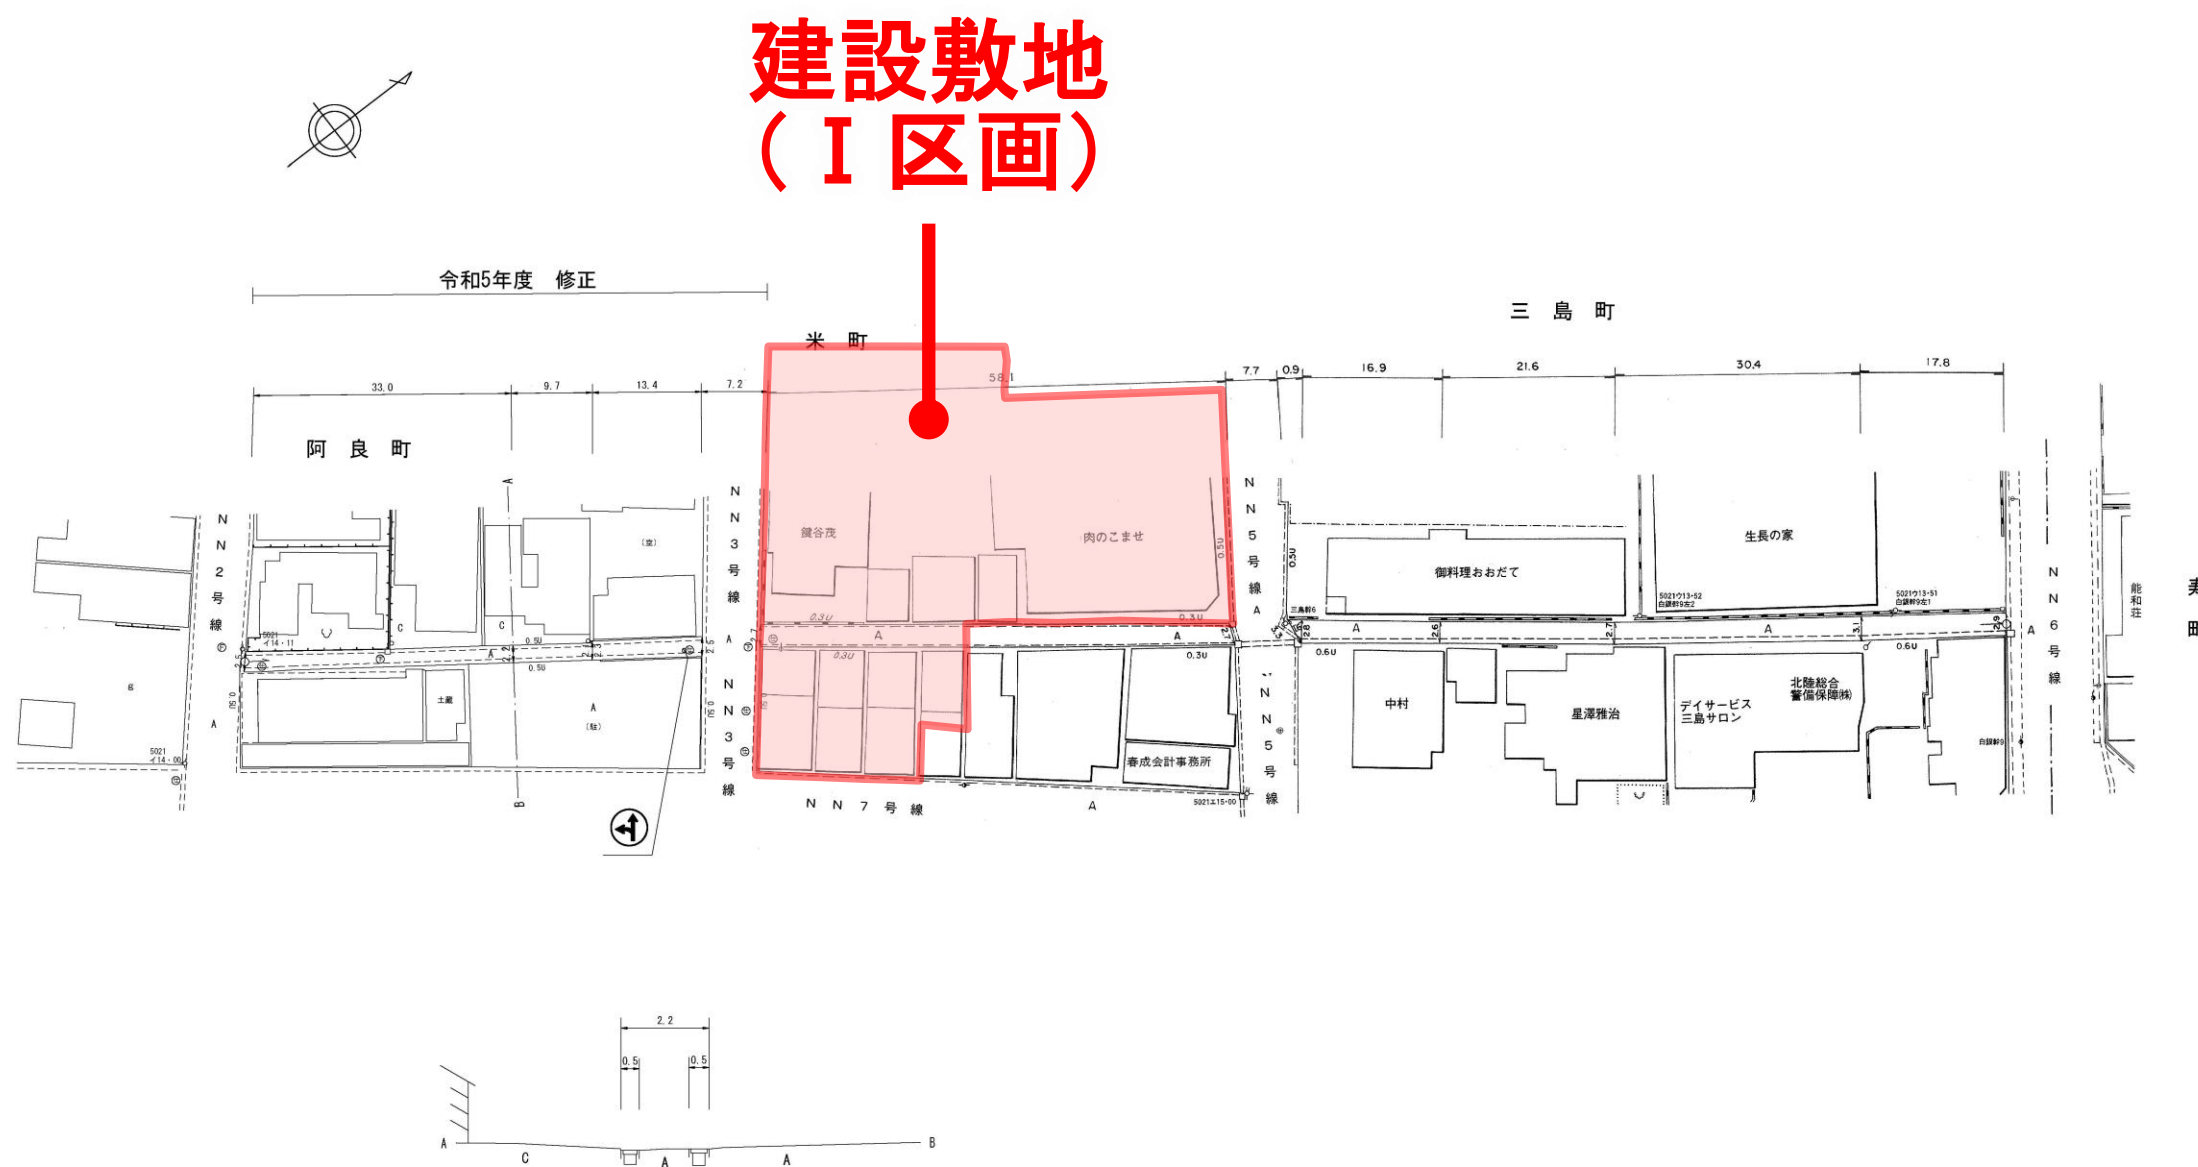

平成 18 年 3 月 31 日調製

路線名	○ 七 尾 西 1 号 線	No.	2-1
箇所	生 駒 町 ~ 松 本 町	No.	46-18

建設敷地
(II 区画)

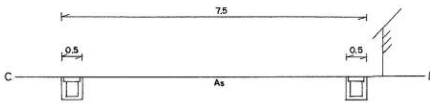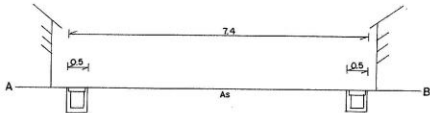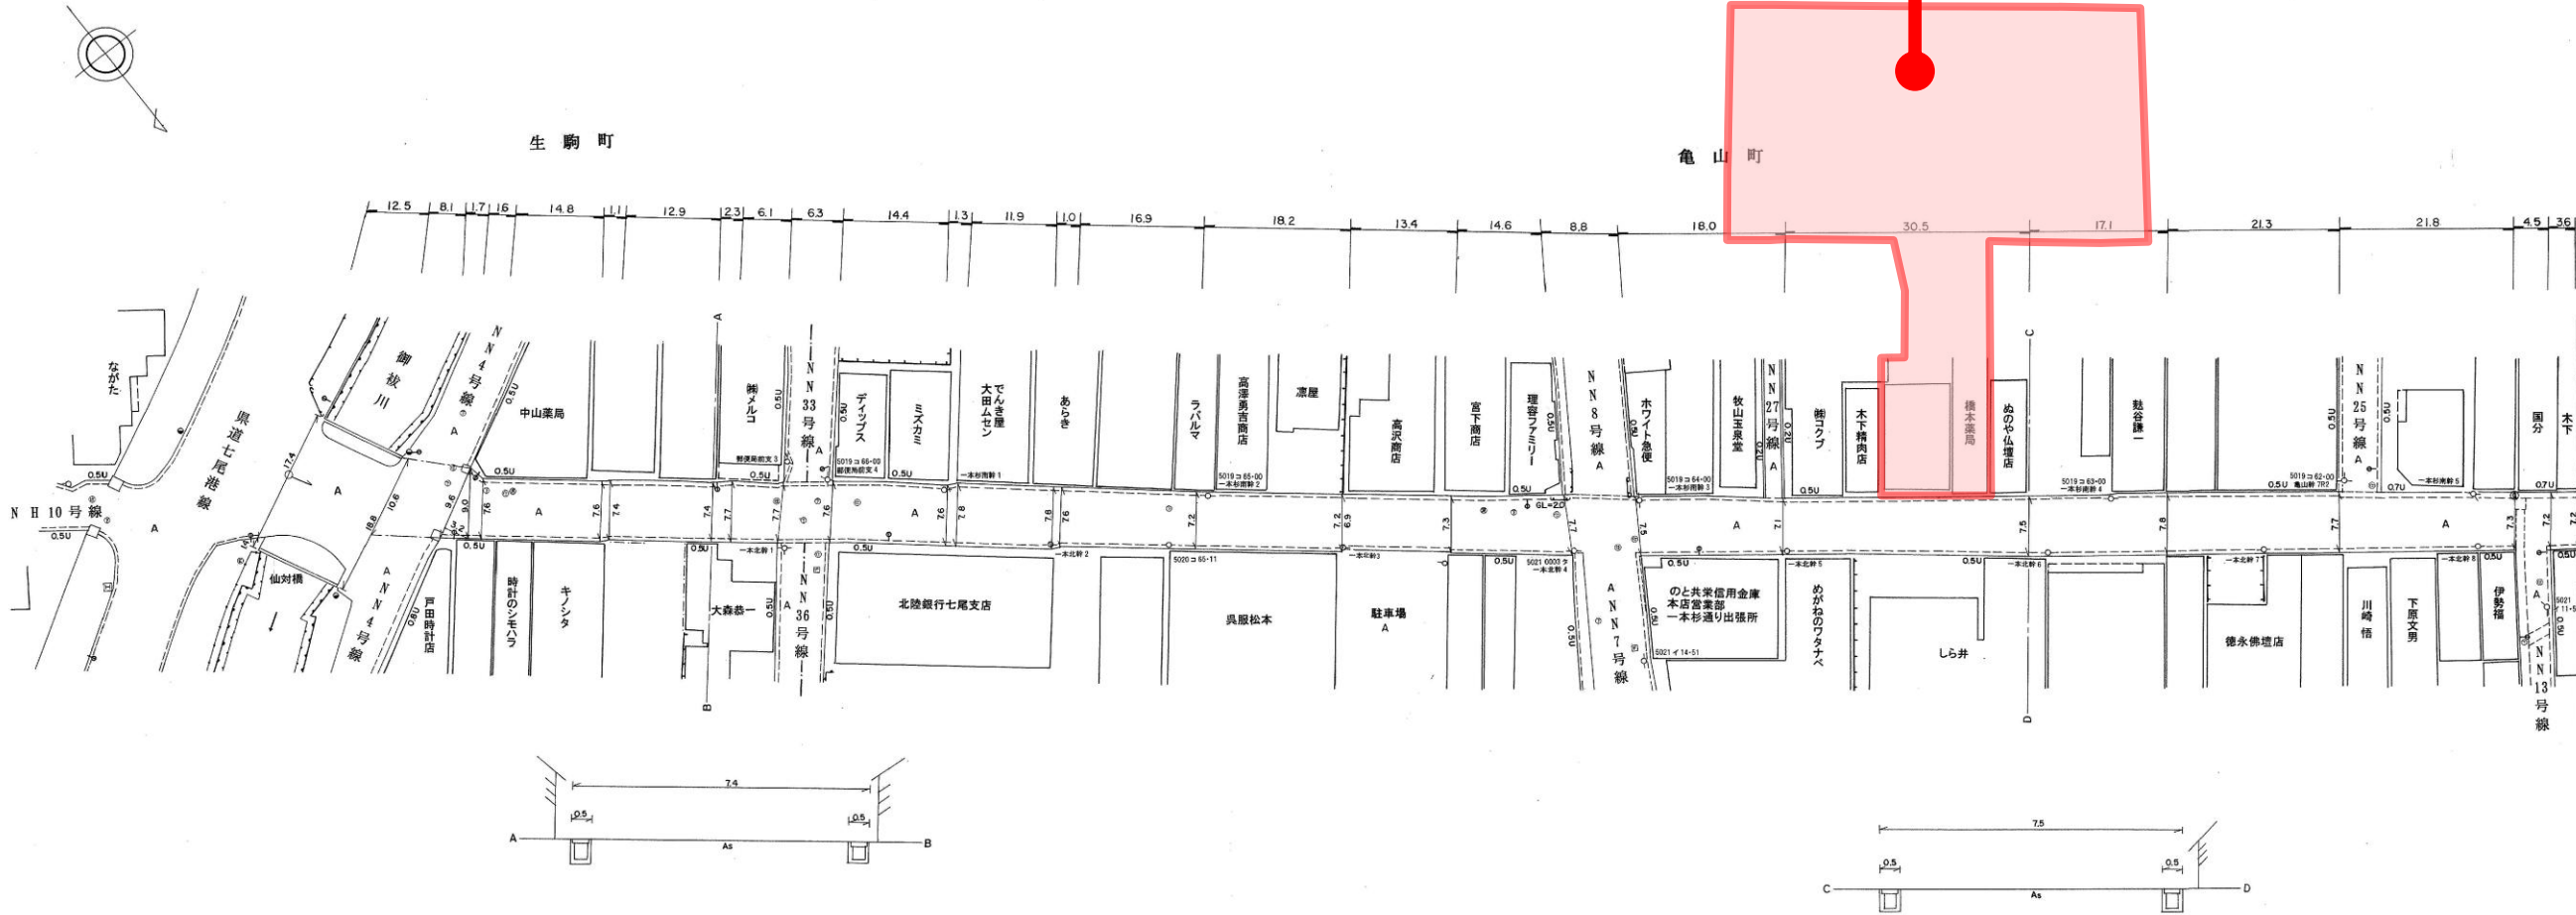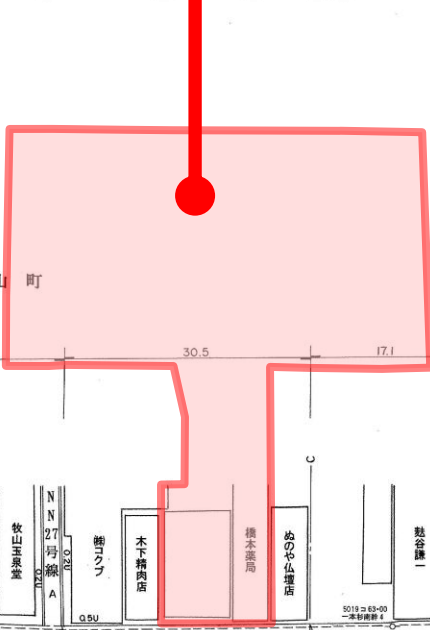

令和 5 年 3月24日調製



路線名	七尾西8号線	No. 1 - 1
箇所	馬出町 ~ 一本杉町	No. 46 - 18



昭和55年 7 月 31 日調製

路線名	○ 七尾西 24 号 線	No.	1 - 1
箇所	亀 山 町	No.	23 - 9

建設敷地
(II 区画)

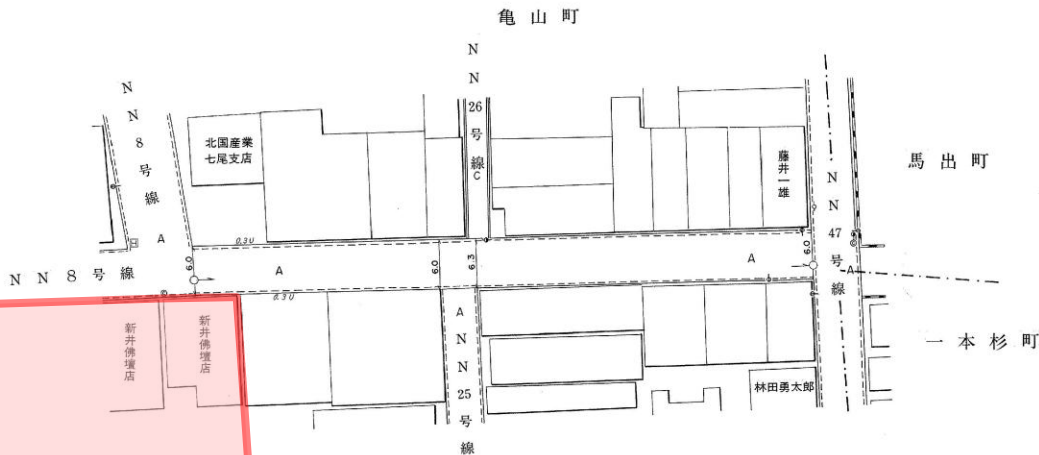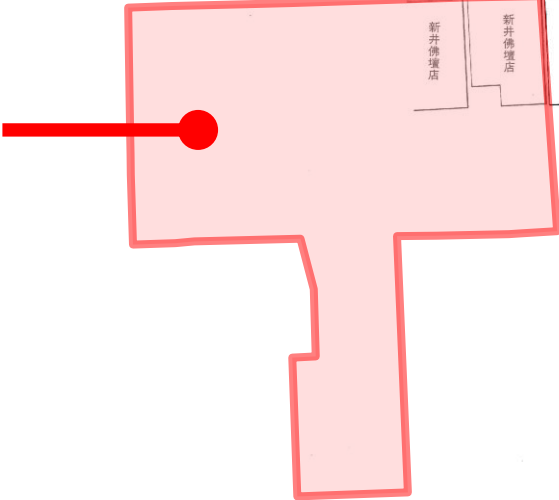


平成21年 3月19日調製


路線名	○ 七尾西 27 号線
箇所	亀山町 ~ 一本杉町


No.	1 - 1
No.	46 - 18

$S = 1:500$

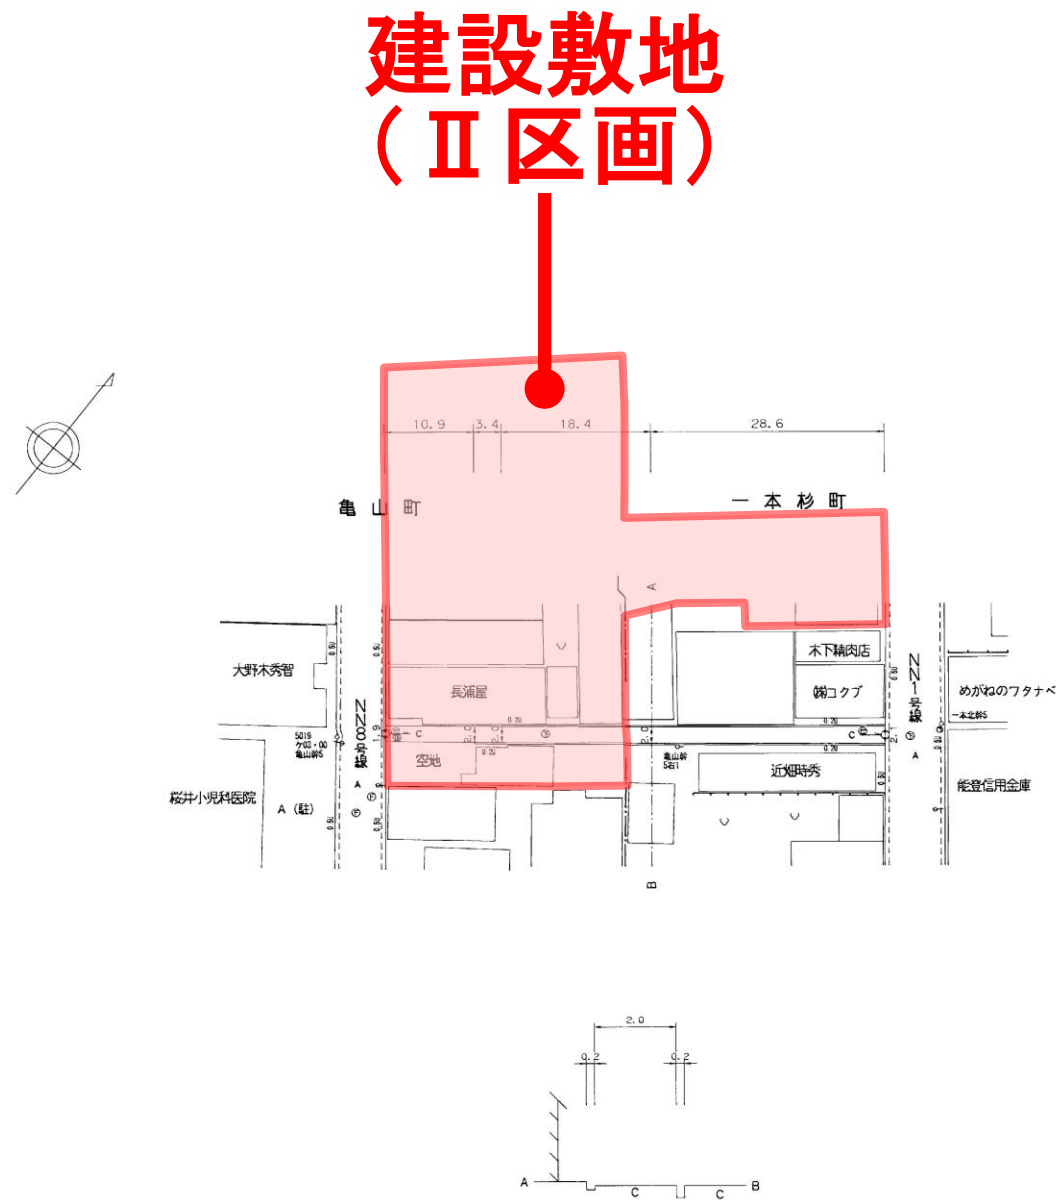


2026年7月10日

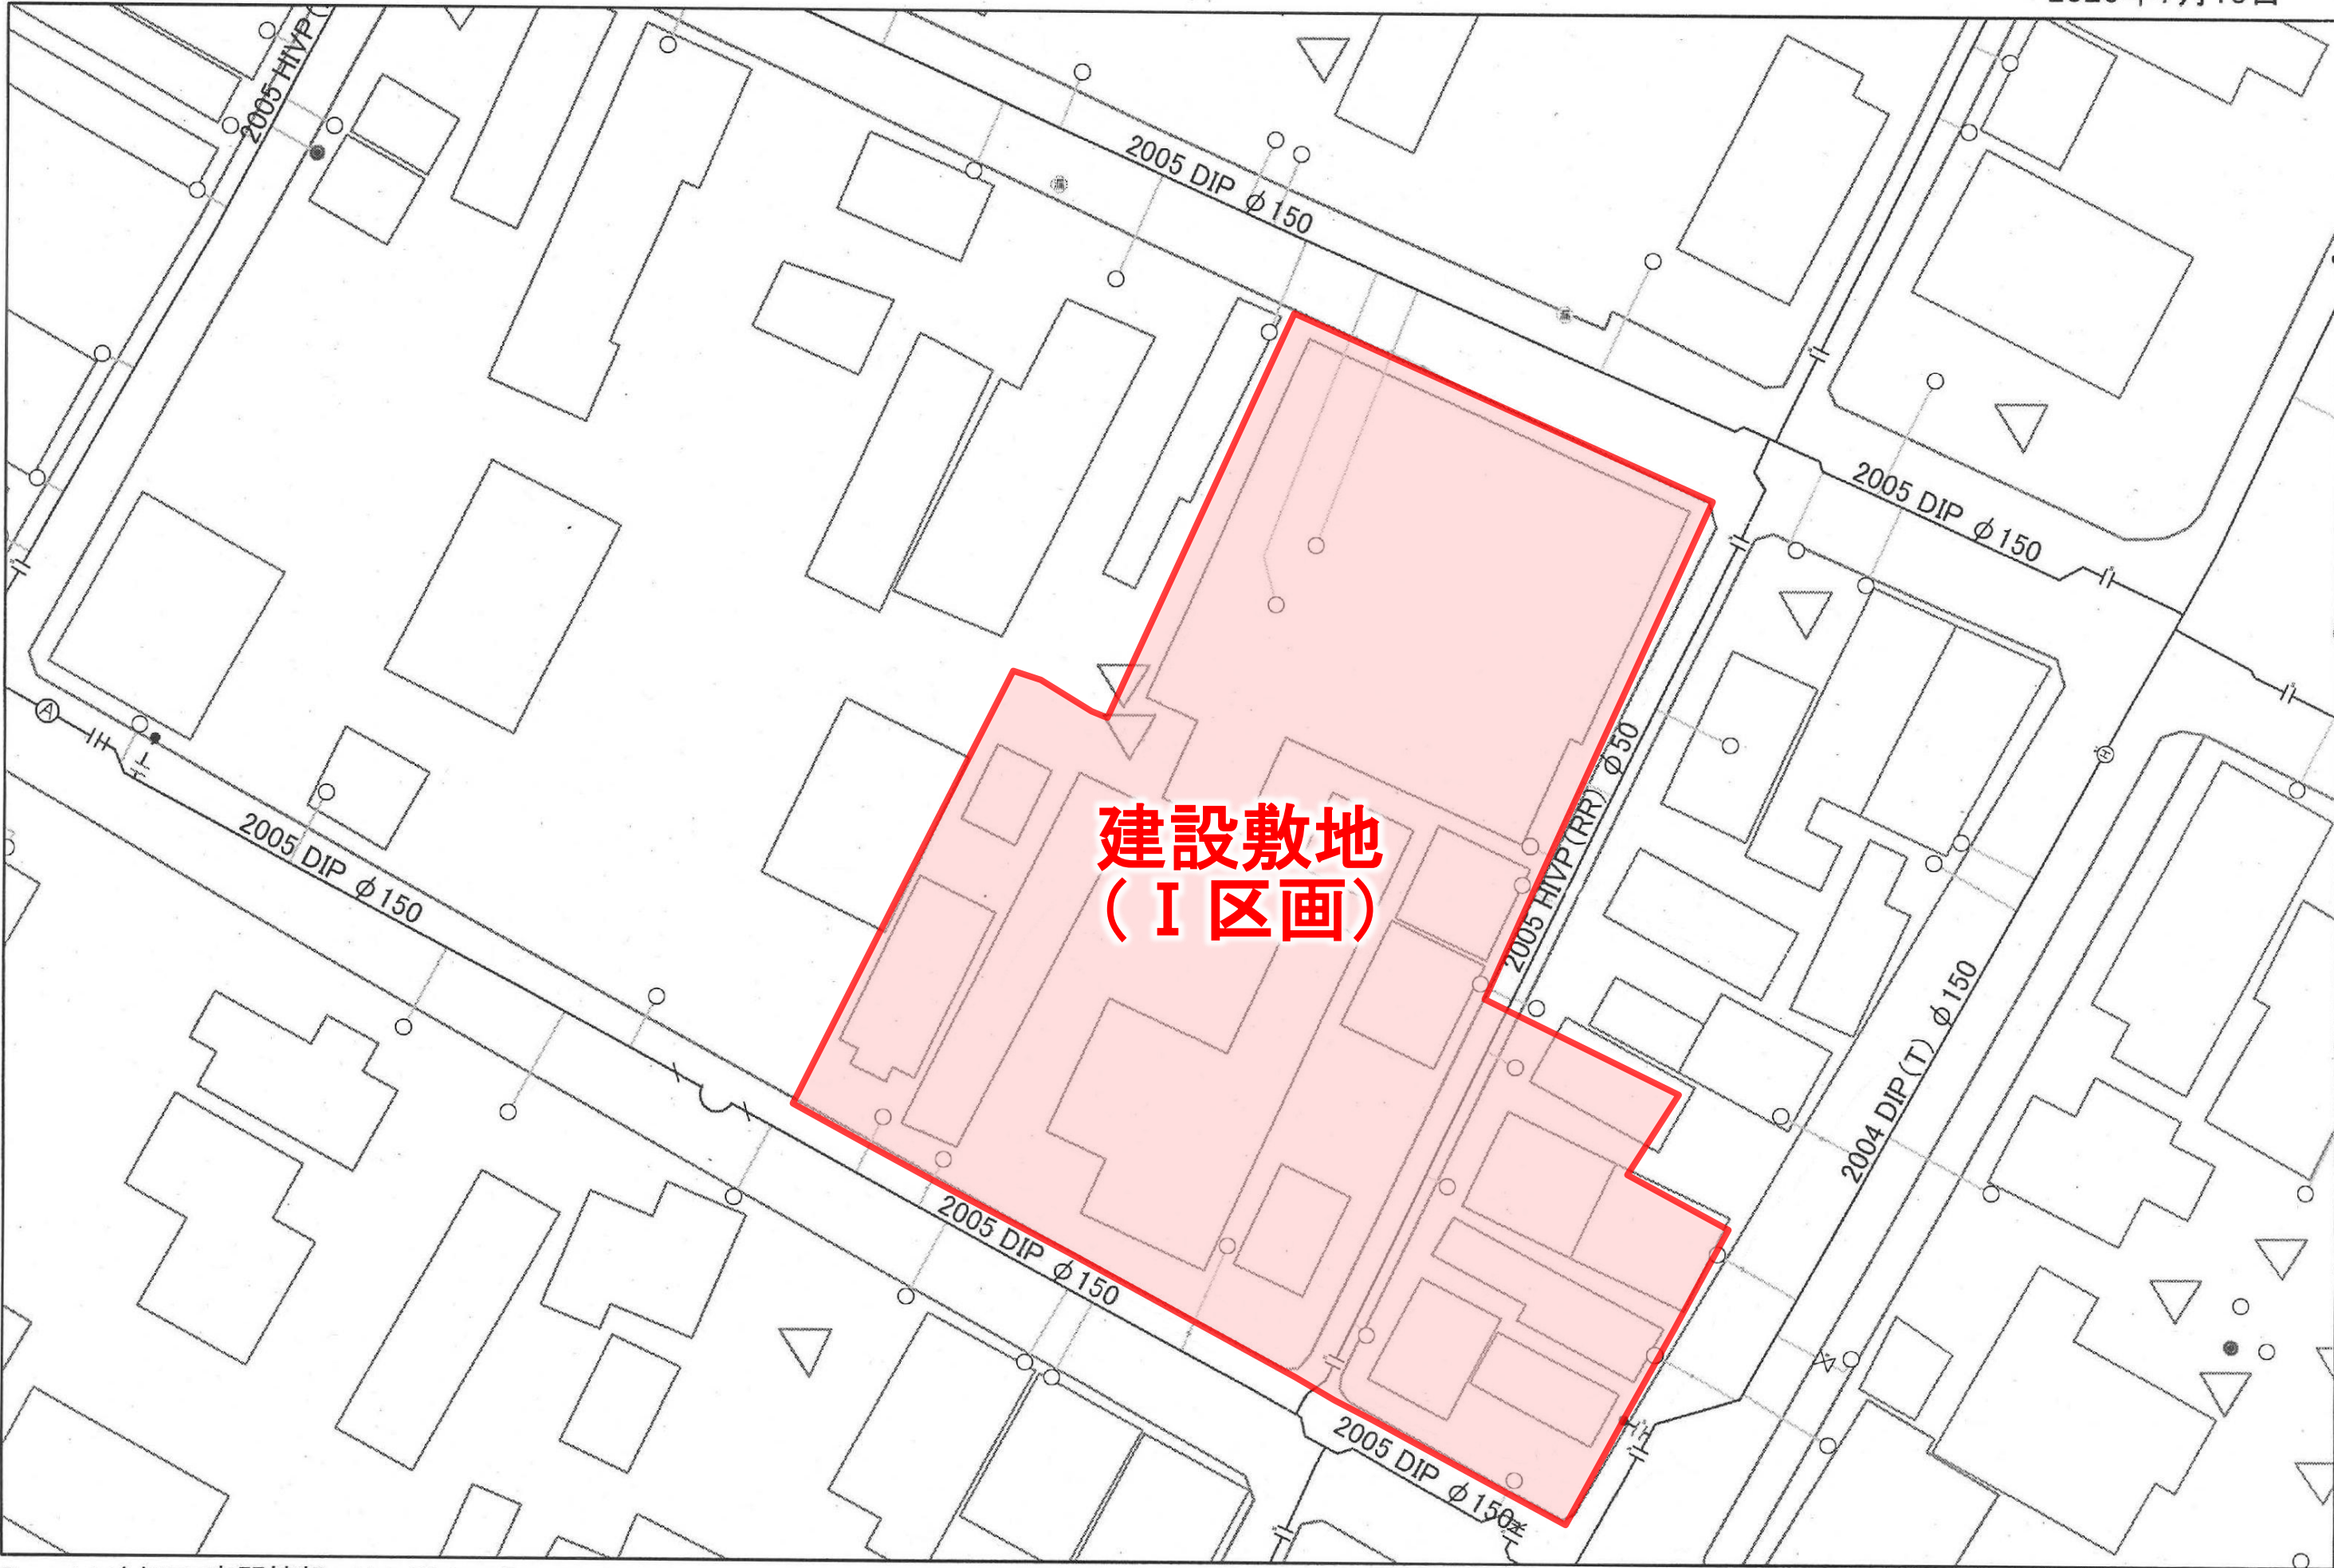

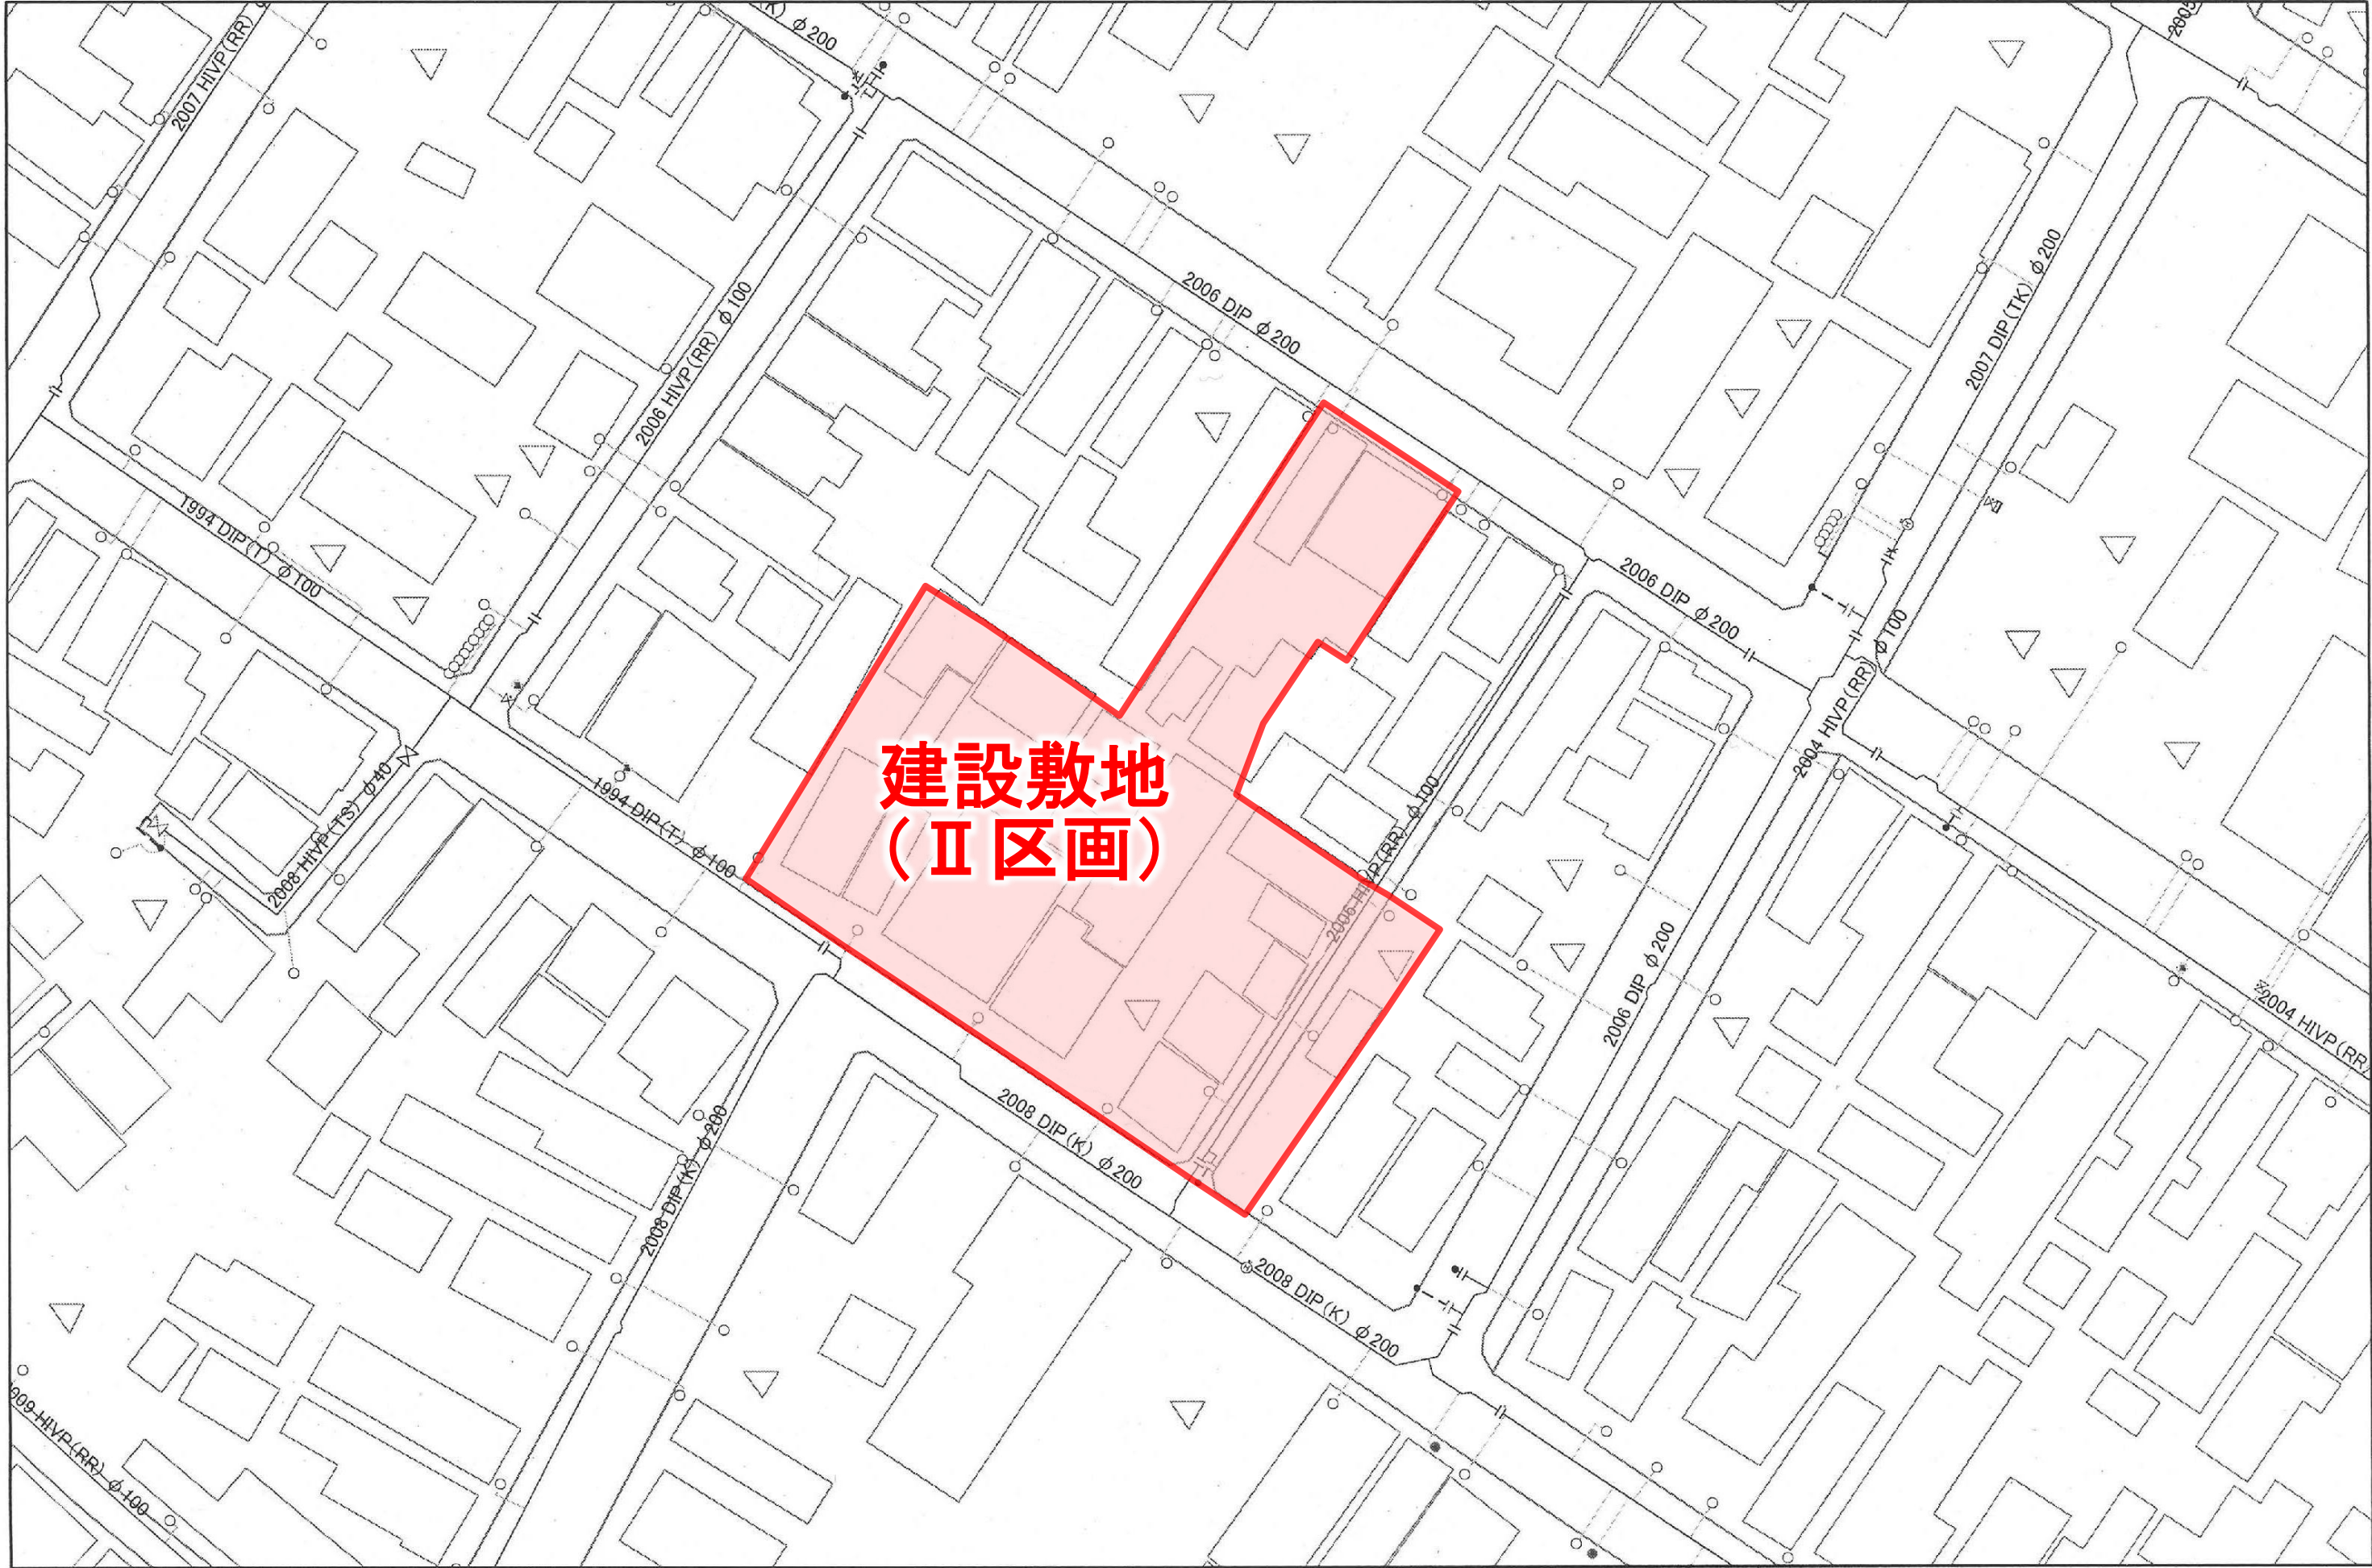

下水道施設平面図

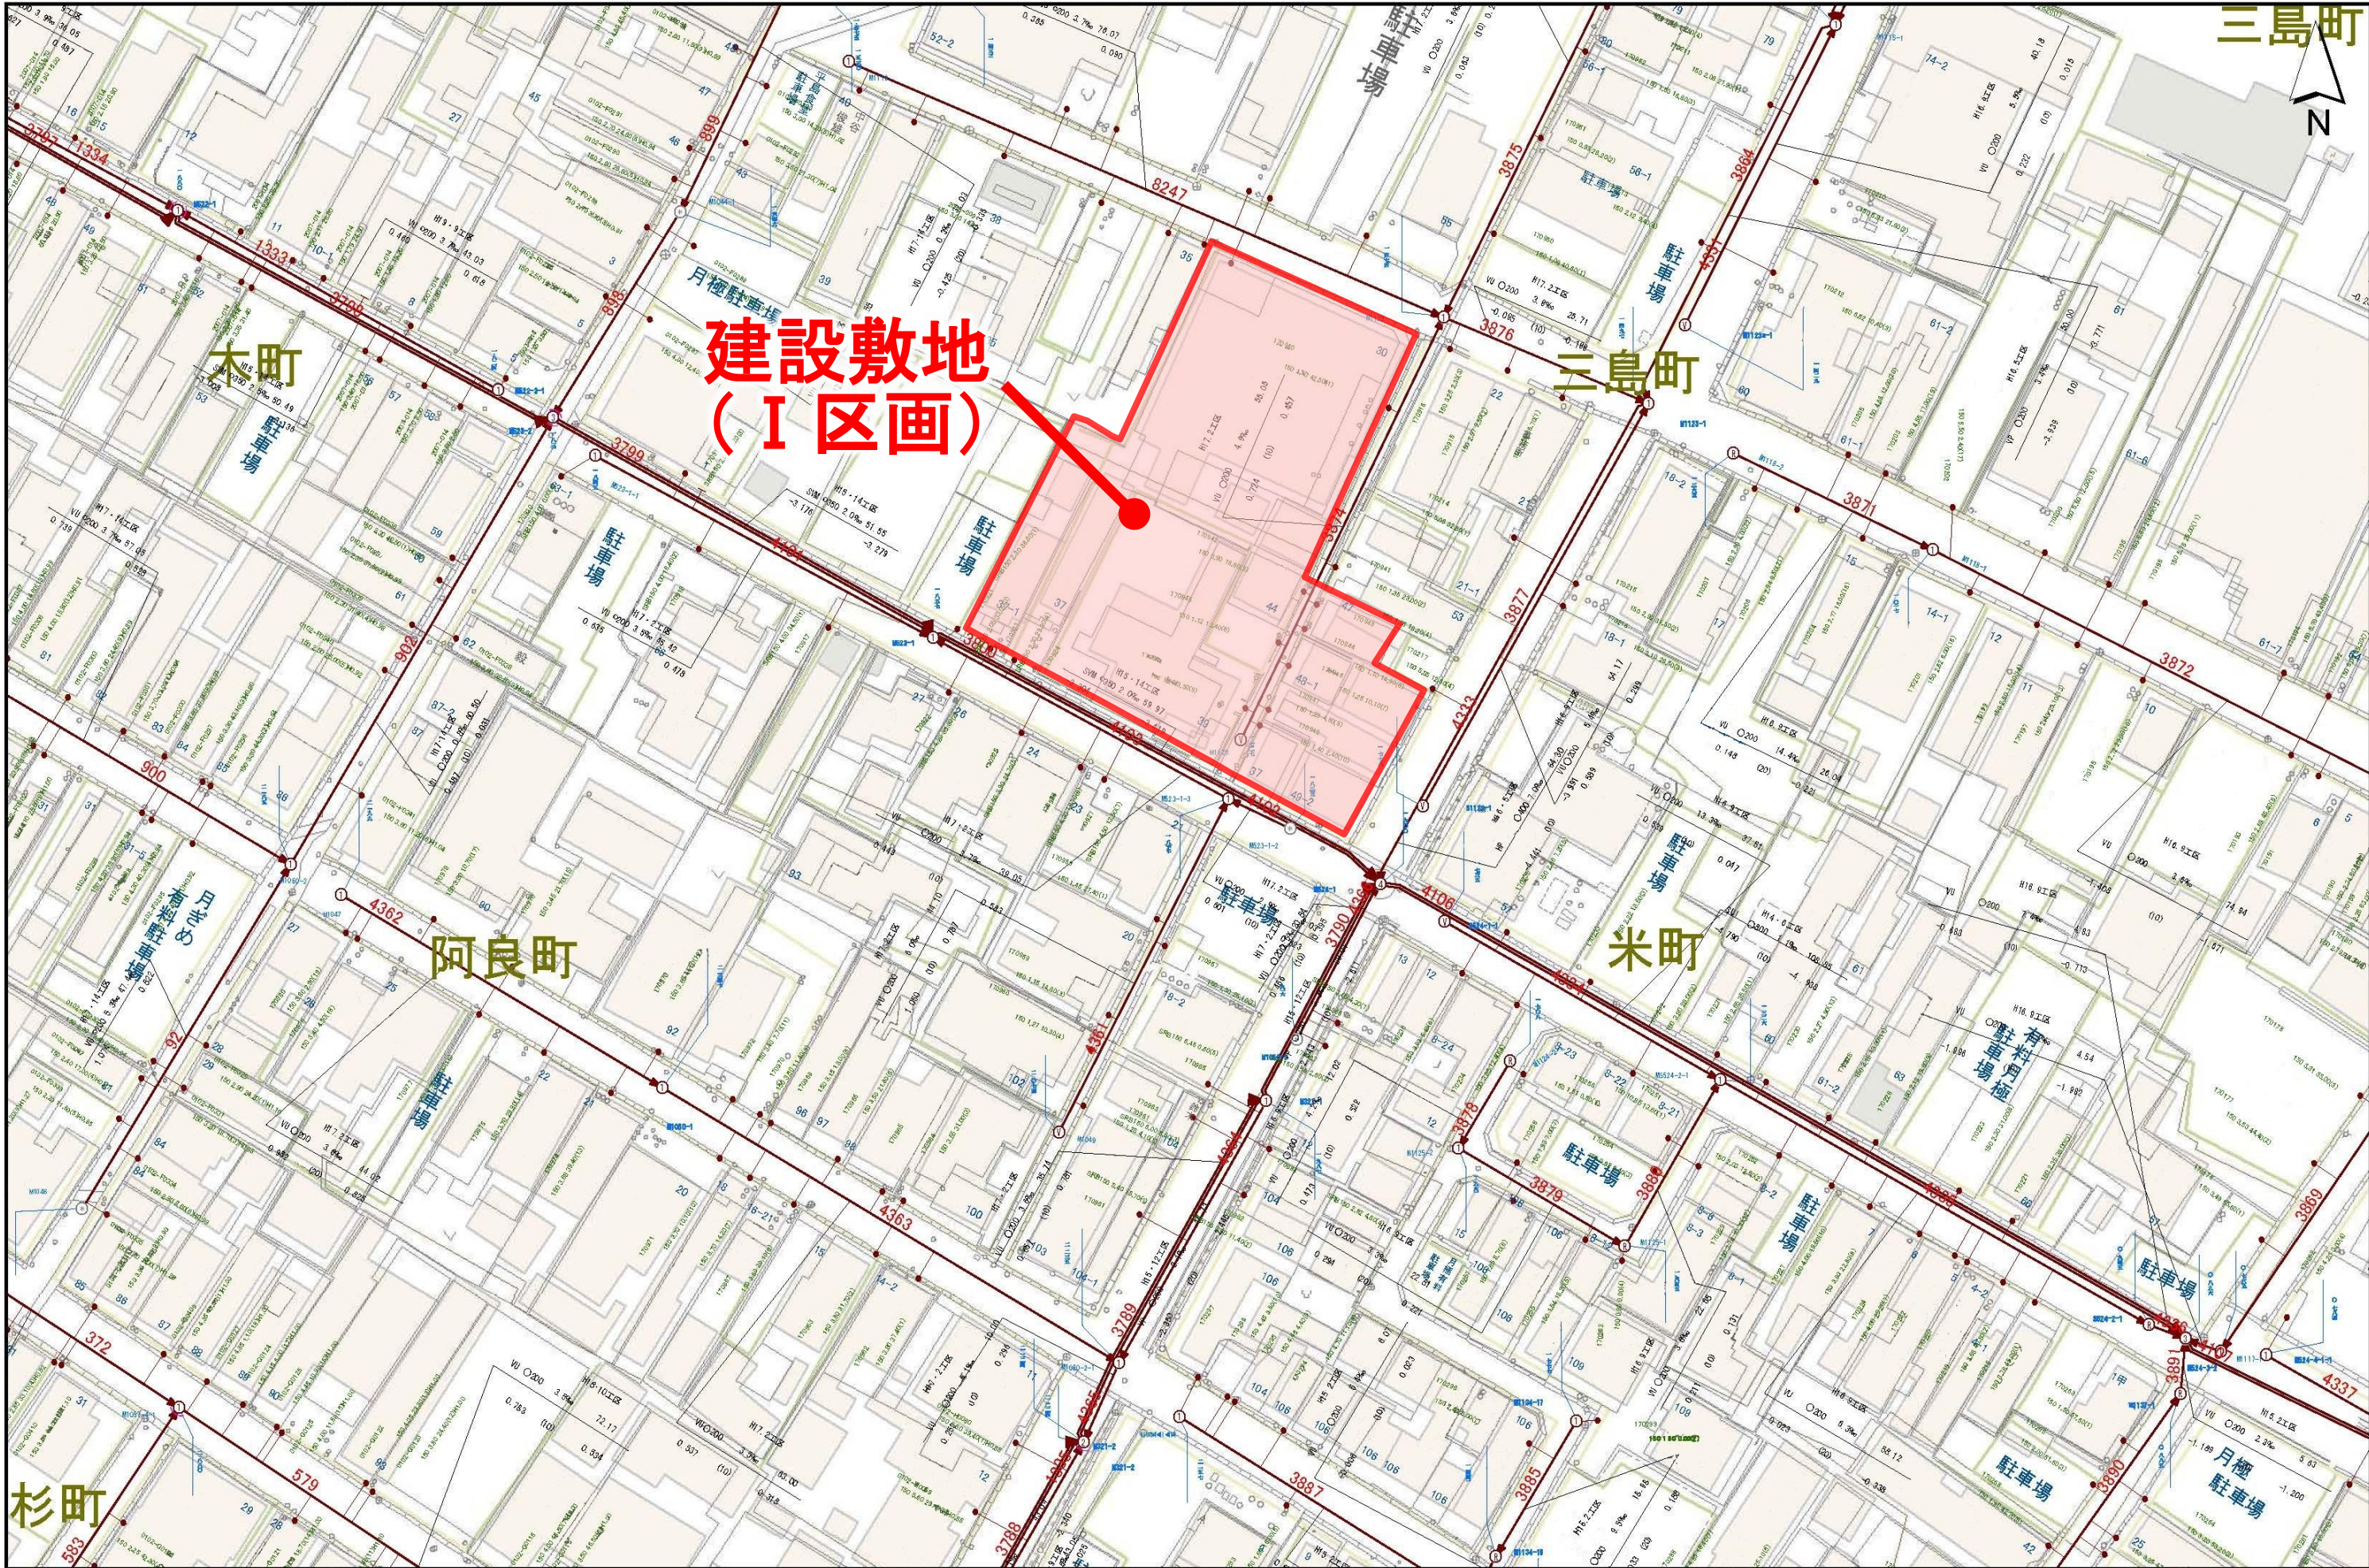

下水道施設平面図

