


既存施設搬入出車輛動線図 No Scale

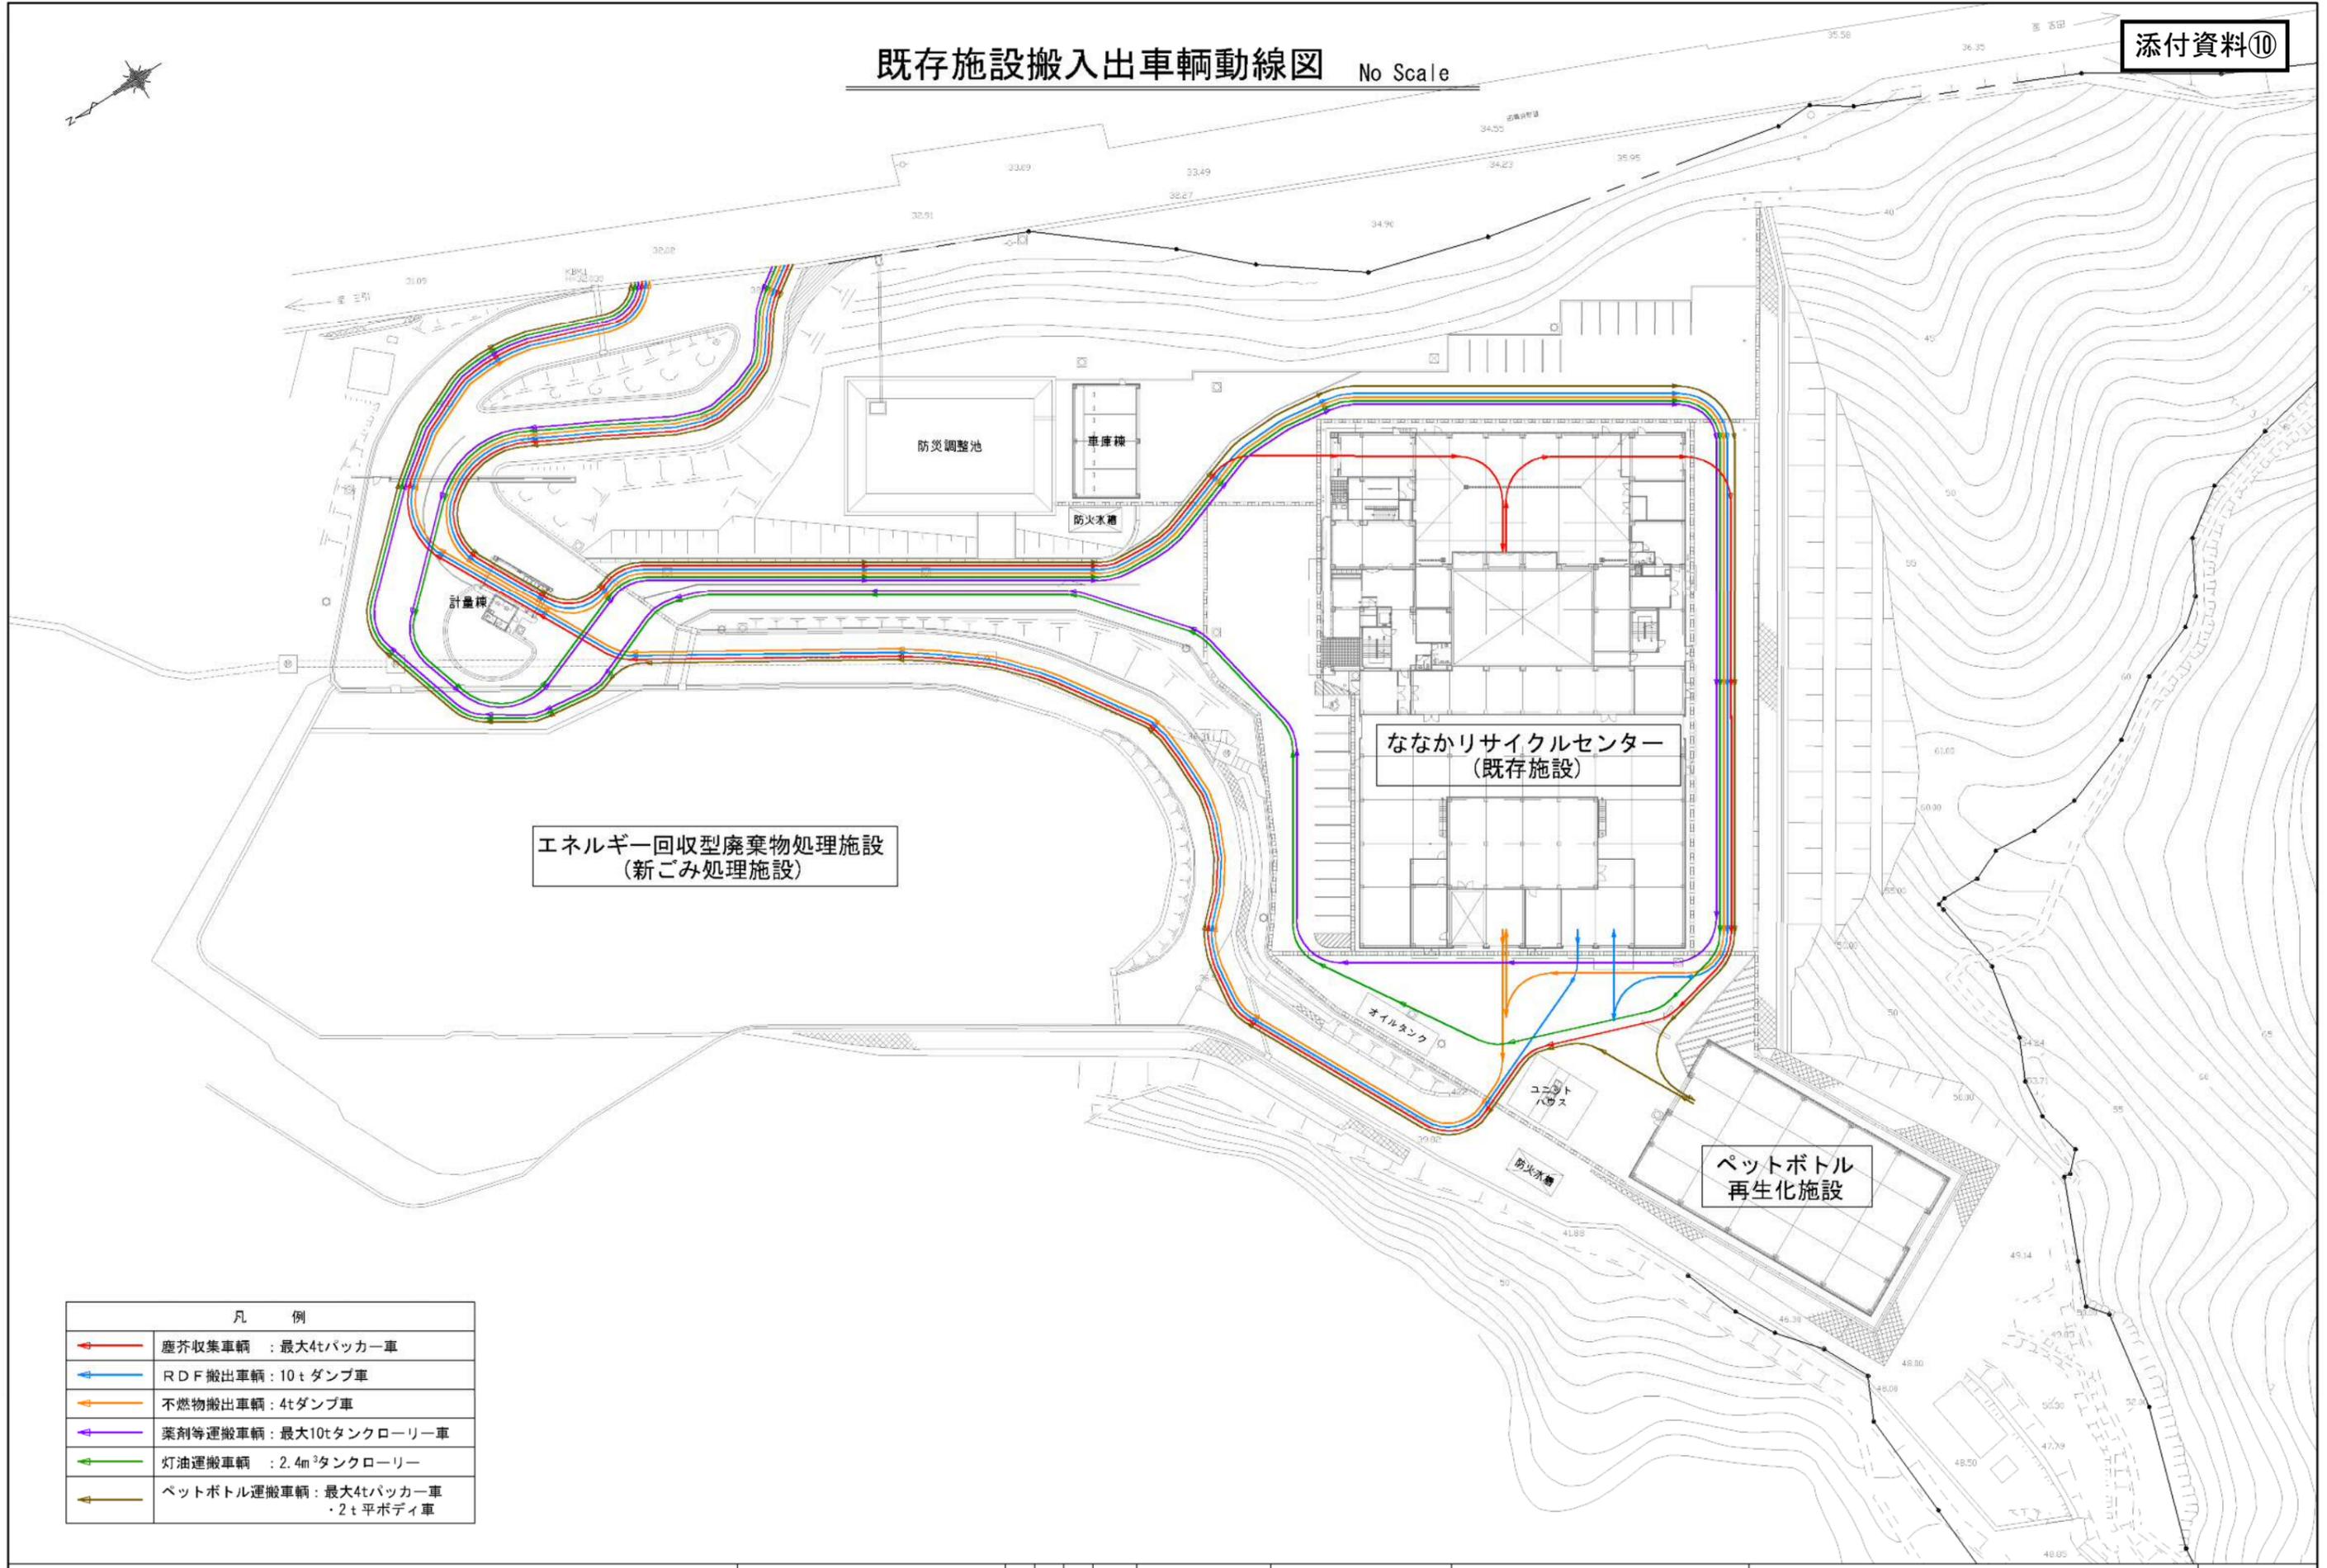

エネルギー回収型廃棄物処理施設
(新ごみ処理施設)

ななかりサイクルセンター
(既存施設)

ペットボトル
再生化施設

凡 例	
	塵芥収集車輛 : 最大4tパッカー車
	RDF搬出車輛 : 10tダンプ車
	不燃物搬出車輛 : 4tダンプ車
	薬剤等運搬車輛 : 最大10tタンクローリー車
	灯油運搬車輛 : 2.4m ³ タンクローリー
	ペットボトル運搬車輛 : 最大4tパッカー車 ・2t平ボディ車

凡例	図名						工事名	(仮称)エネルギー回収型廃棄物処理施設建設工事		図番
	図No.	承認	検査	設計	巻出	製図	立面名	既存施設搬入出車輛動線図	縮尺	No Scale
		承認	検査	設計	巻出	製図			年月日	