




# 埋戻し範囲図 No Scale

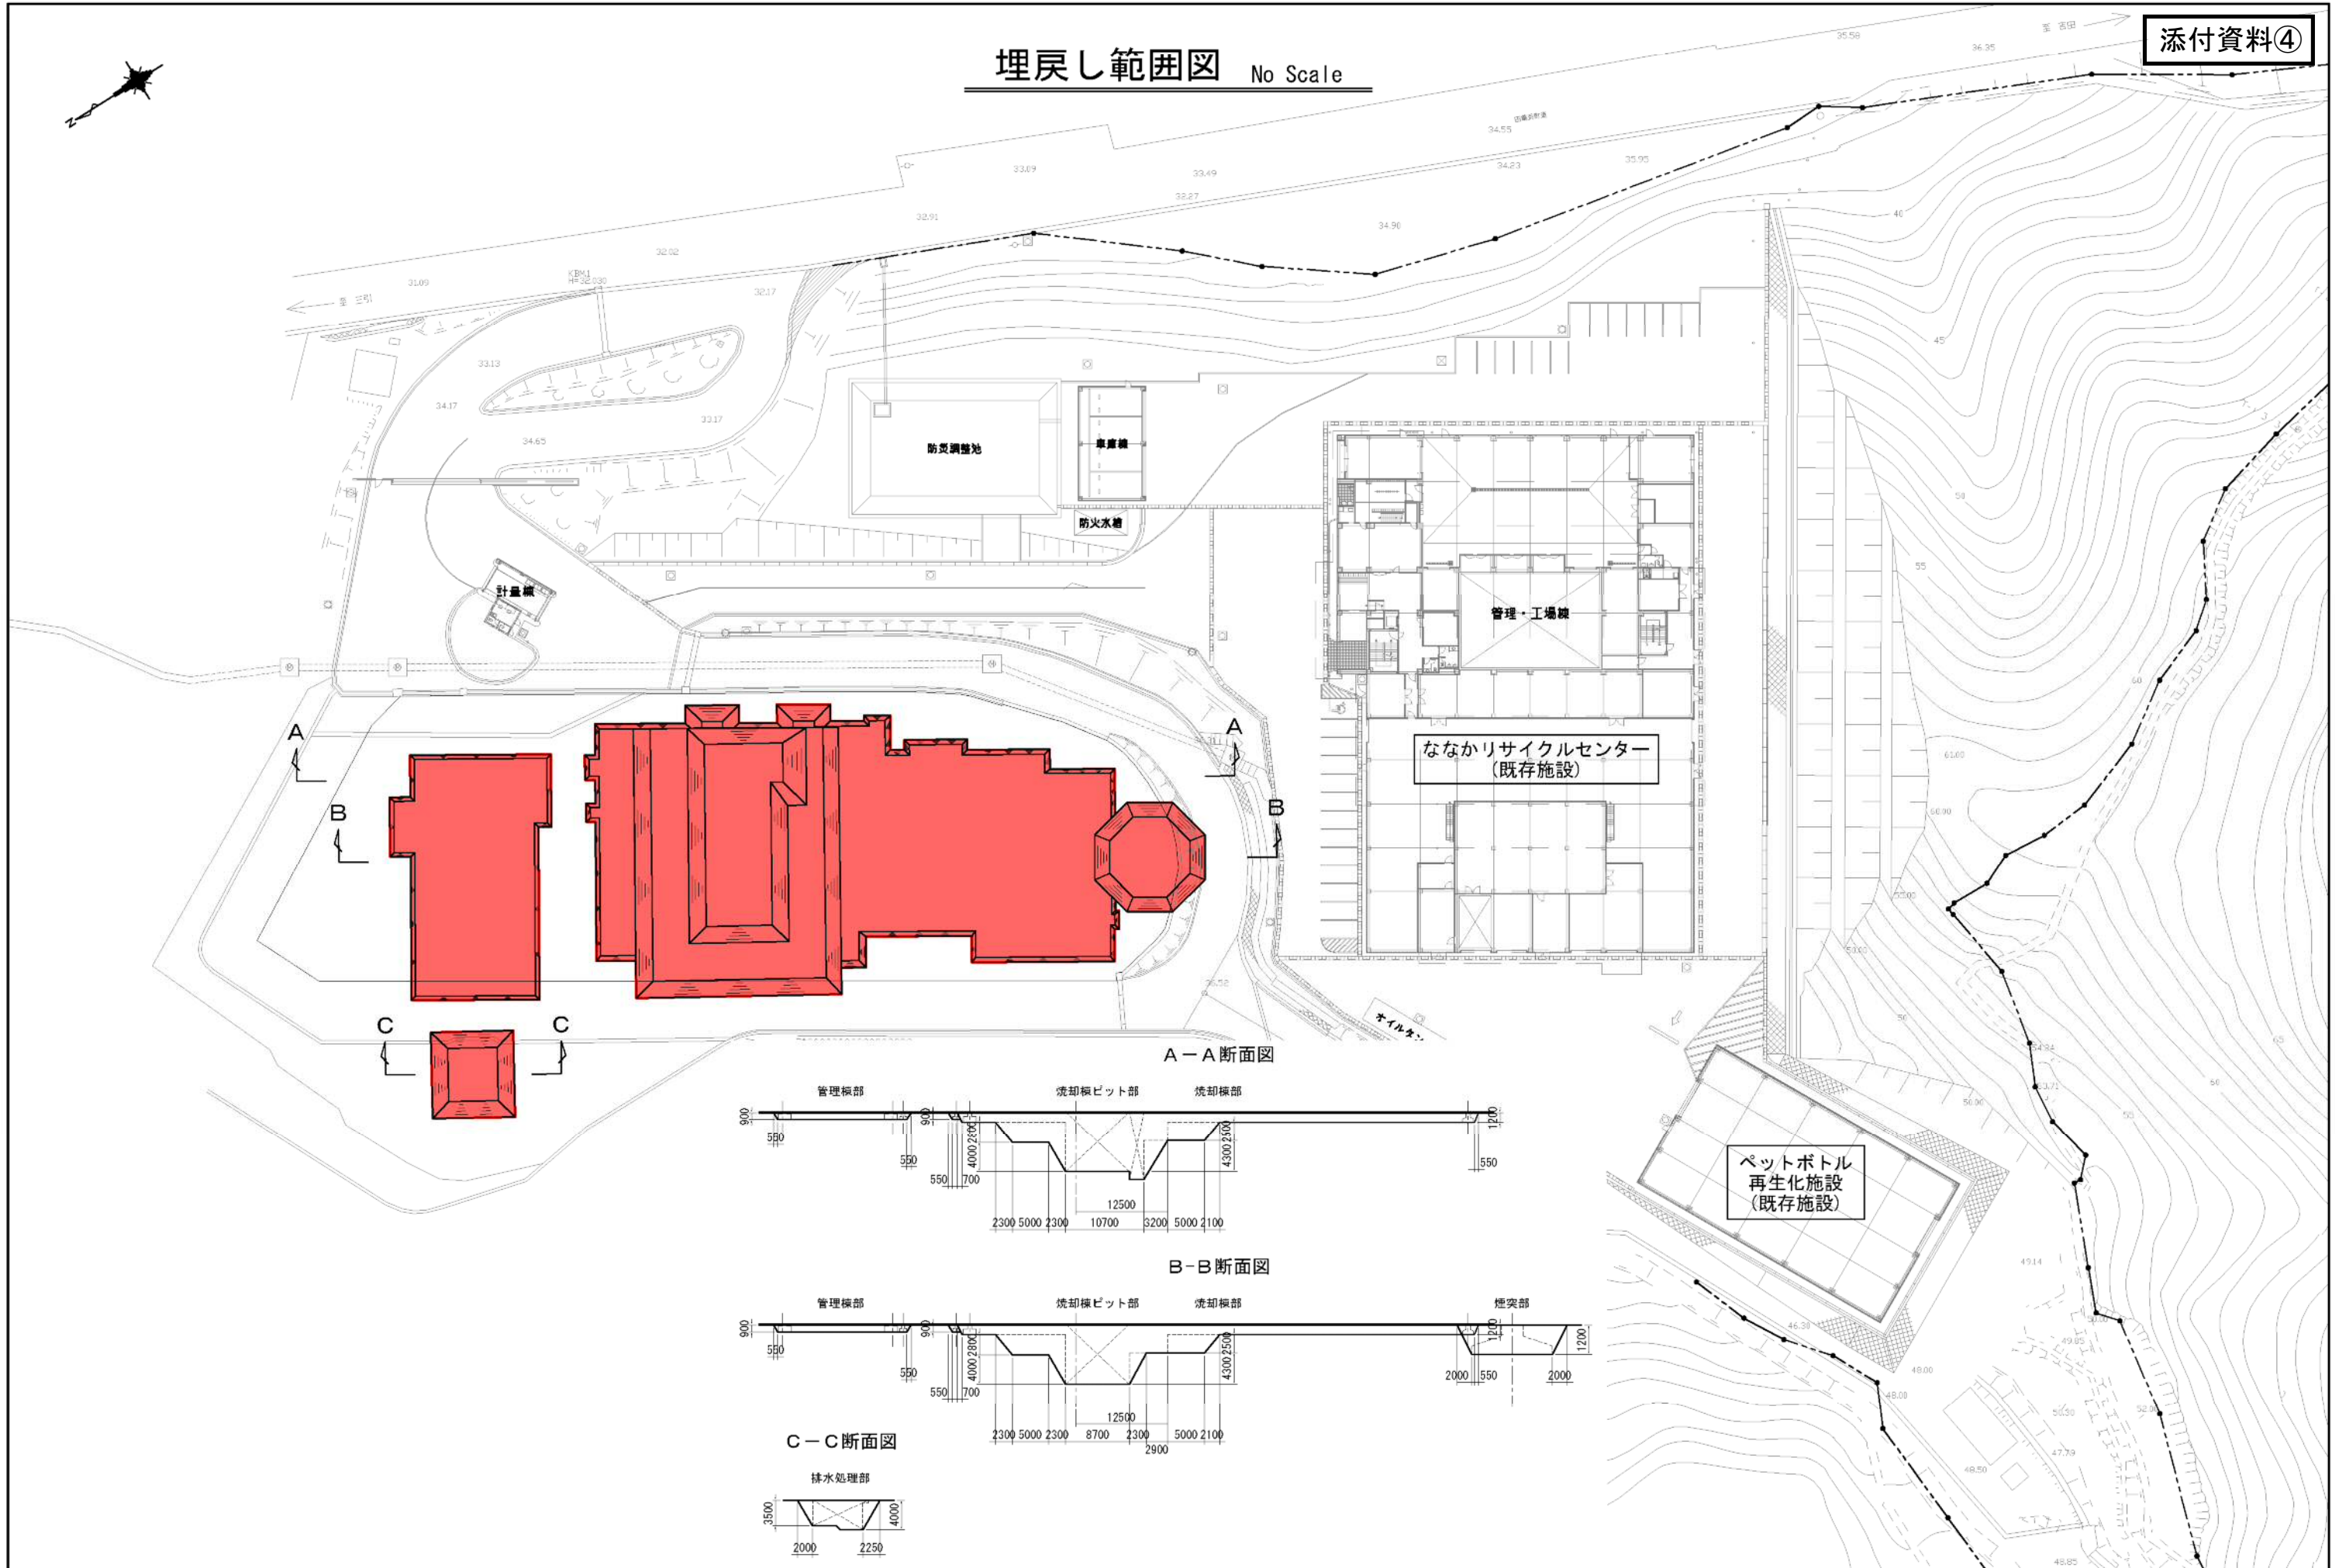


A-A断面図

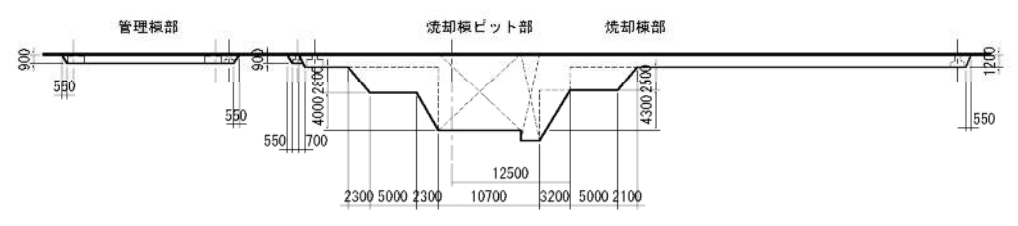

B-B断面図

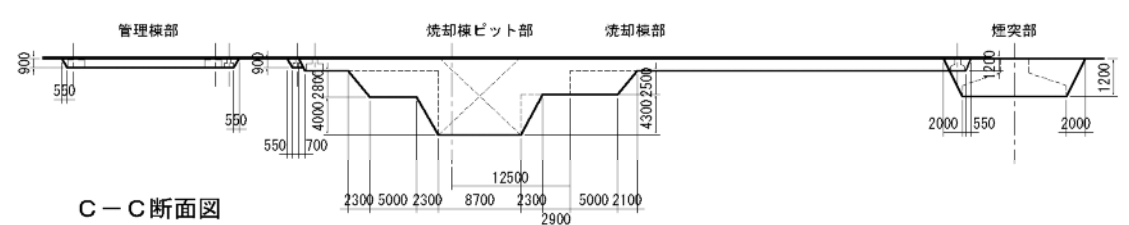

C-C断面図

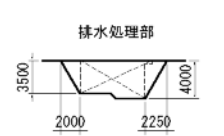

凡例	JOB No.								工事名 (仮称)エネルギー回収型廃棄物処理施設建設工事	図番
	DWG No.								図面名 埋戻し範囲図	年月日
		承認	担当	記号	日付	記事			縮尺 No Scale	