


ロードヒーティング配置可能範囲図 No Scale

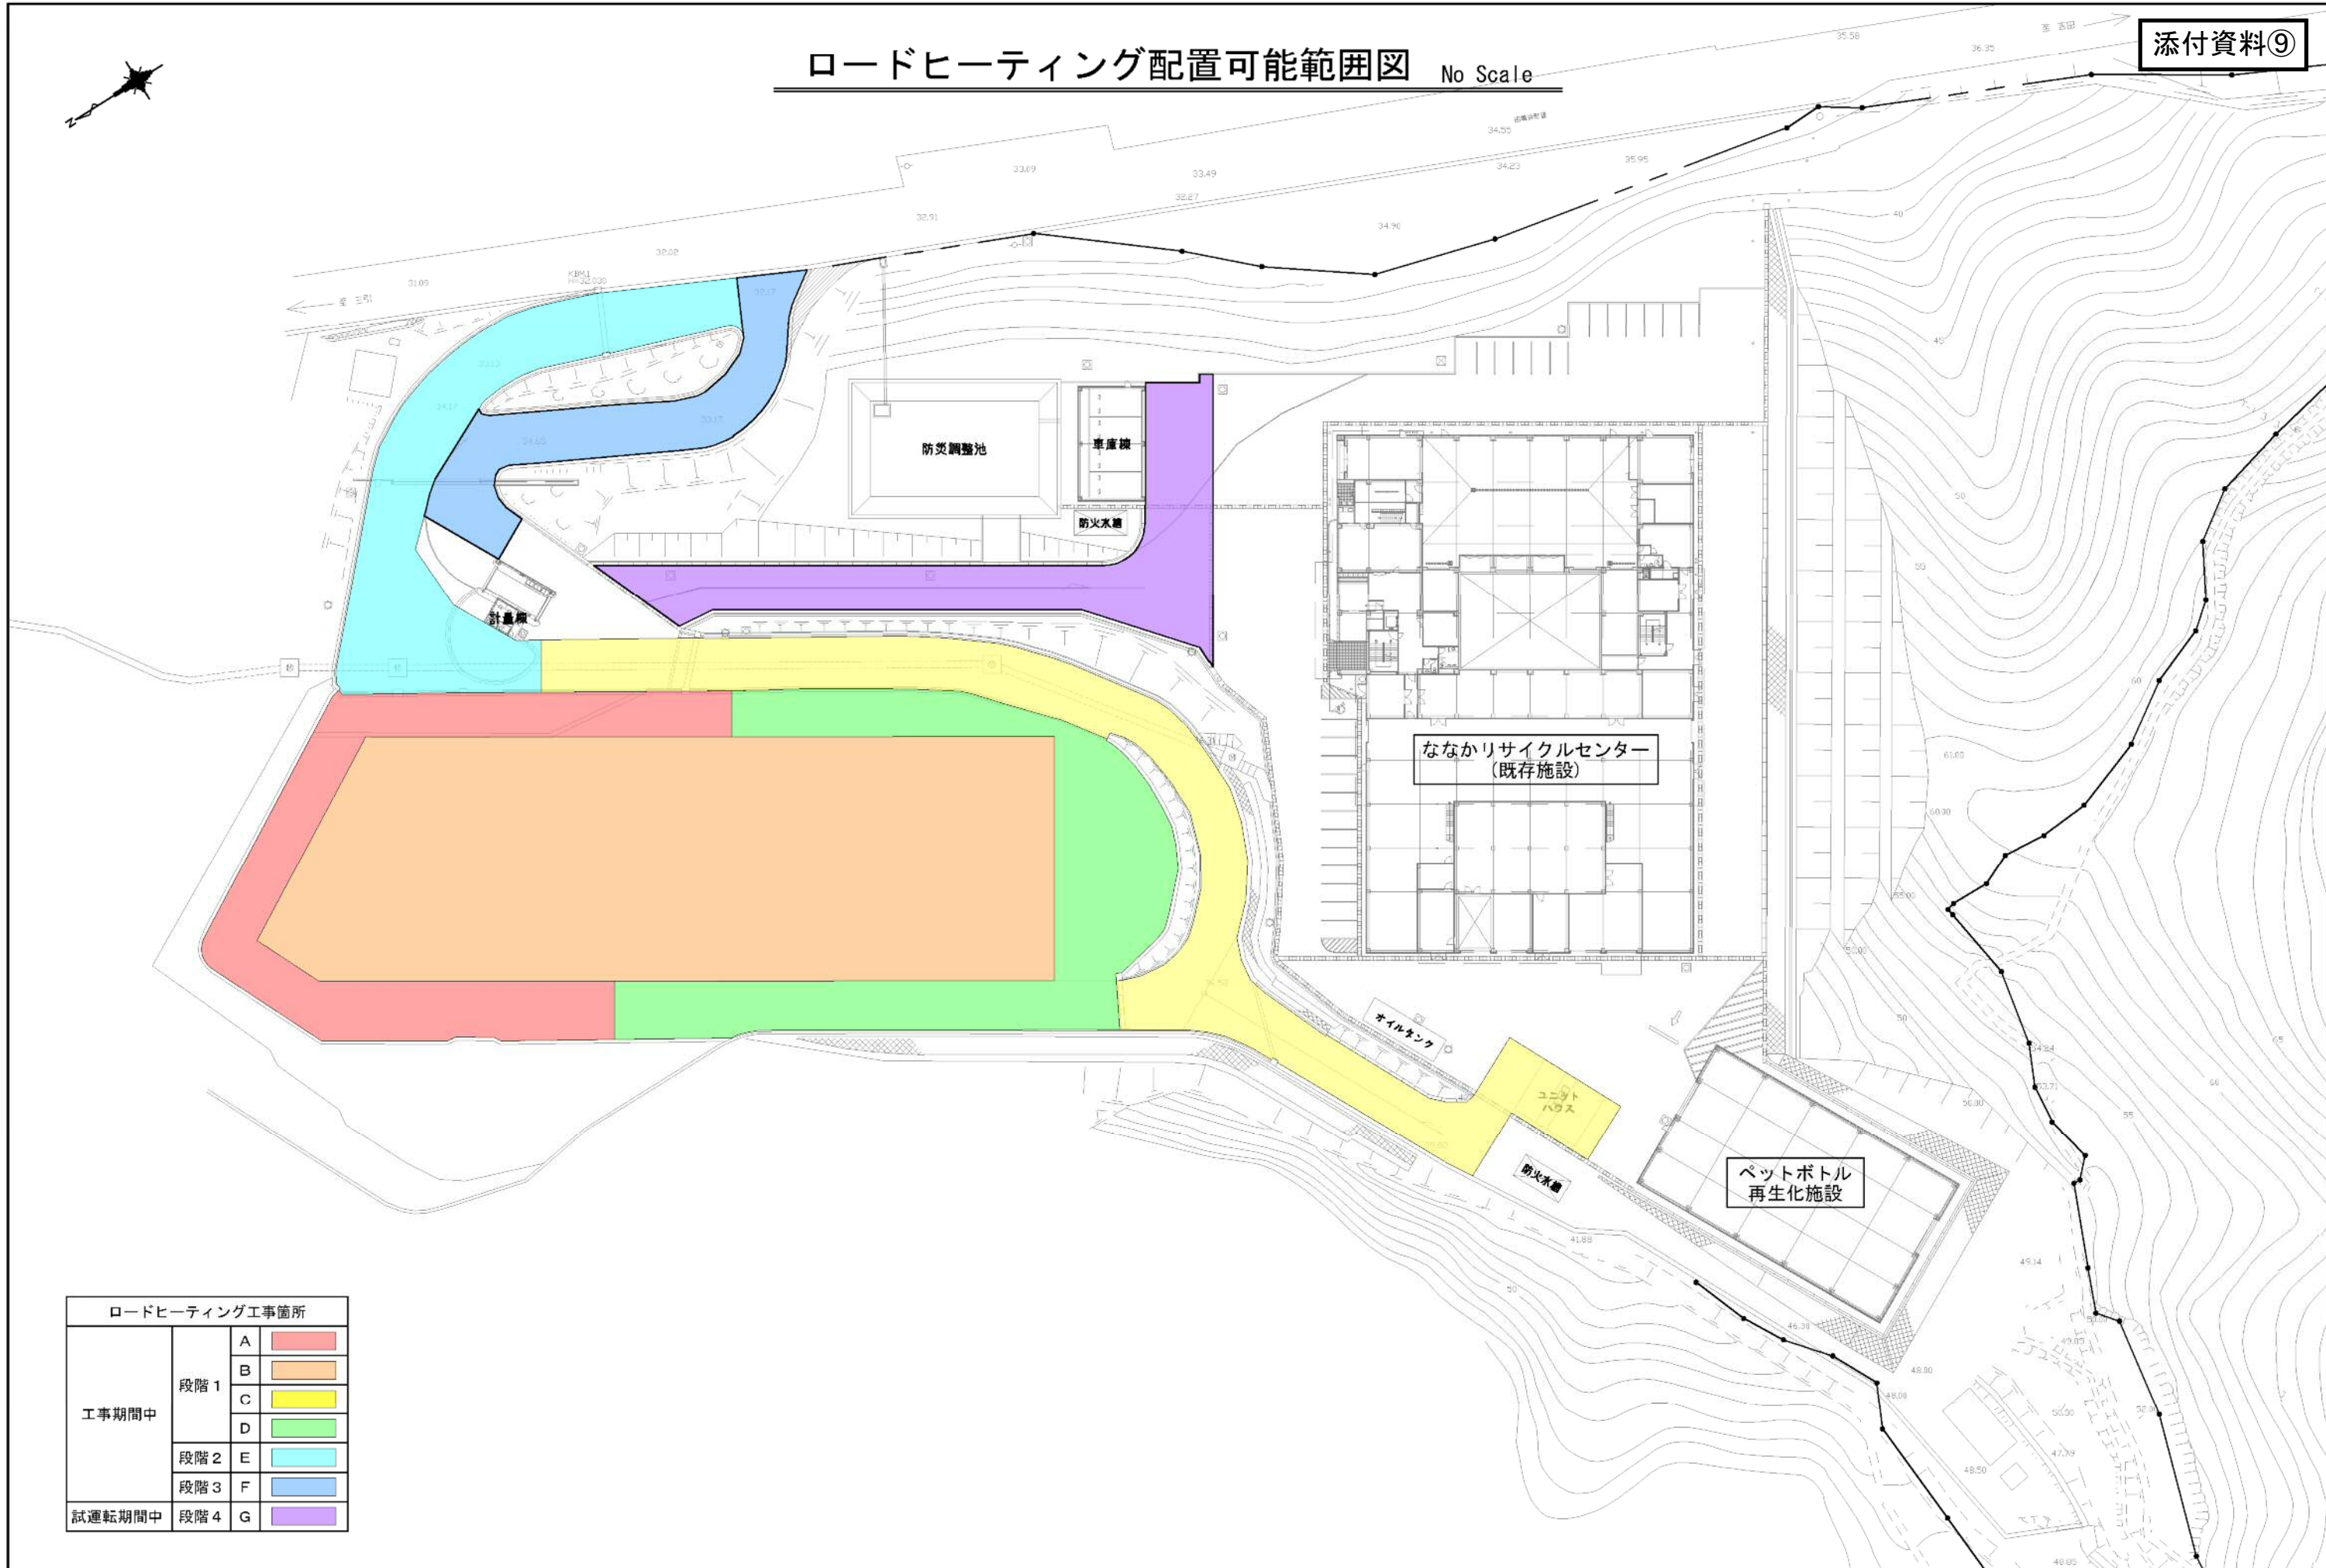

ロードヒーティング工事箇所			
工事期間中	段階 1	A	
		B	
		C	
		D	
試運転期間中	段階 2	E	
		F	
	段階 3	G	

凡例	図名	図番	工事名 (仮称)エネルギー回収型廃棄物処理施設建設工事	図書
	図名	図番	図面名 ロードヒーティング配置可能範囲図	年月日
	承認	検定	設計者	権尺 No Scale
	承認	検定	担当者	年月日
	承認	検定	製図	
	承認	検定	記号	
	承認	検定	日付	
	承認	検定	記号	
	承認	検定	記号	