



| 木 造 応 急 仮 設 住 宅 石 川 県 標 準 仕 様 書 |   |           |        |        |     |     |     |               |                               |                   |                     |                         |   |               | ( 単位：mm ) |                |
|---------------------------------|---|-----------|--------|--------|-----|-----|-----|---------------|-------------------------------|-------------------|---------------------|-------------------------|---|---------------|-----------|----------------|
| 設 計 概 要                         |   |           |        |        |     |     |     | 屋 内 仕 上 表     |                               |                   |                     |                         |   |               |           |                |
| モジュール                           | 910mm   |           |        |        |     |     |     |               | 床                             | 巾 木               | 間仕切壁・内壁             | 天 井                     | 備 考   |               |           |                |
| 構 造                             | 木造軸組工法   |           |        |        |     |     |     | 集 会 所         | 長尺塩ビシート<br>合板下地 t=24mm+12mm   | 木製<br>H=60<br>t=7 | 石膏ボード t=12.5<br>クロス | 化粧石膏ボード t=9.5<br>廻り縁 塩ビ | 防災レースカーテン、遮光防災布カーテン（房止付き）<br>カーテンレール（ダブル）※房止め壁付け禁止<br>給気口（ 開閉式 ）<br>エアコン取付下地（ 4力所 ）<br>腰掛下部収納<br>床下点検口   |               |           |                |
| 基 礎                             | 鉄筋コンクリート基礎 ： ベタ基礎 ※防湿フィルム t=0.1mm   |           |        |        |     |     |     |               |                               |                   |                     |                         |   |               |           |                |
|                                 | 床下換気 ： 基礎換気パッキン   |           |        |        |     |     |     |               |                               |                   |                     |                         |   |               |           |                |
|                                 | 土台・大引き ： 木製 105*105@910 通気土台見切   |           |        |        |     |     |     |               |                               |                   |                     |                         |   |               |           |                |
| 床                               | 束 ： 鋼製束@910   |           |        |        |     |     |     | 台 所           | 長尺塩ビシート<br>合板下地 t=24mm+12mm   | 木製<br>H=60<br>t=7 | 石膏ボード t=12.5<br>クロス | 化粧石膏ボード t=9.5<br>廻り縁 塩ビ | 流し台 コンロ台 L 2100<br>吊戸棚 L 1350、H 600 （ FL1650吊戸棚下端、下地補強とも）<br>3口IHコンロ（ グリル付き ）   |               |           |                |
|                                 | 床 ： 断熱材充填 ： スタイロフォーム3種b t=55 大引き ： 105*105@910<br>： 構造用合板 24mm ※防湿気密フィルム貼り   |           |        |        |     |     |     |               |                               |                   |                     |                         |   |               |           |                |
| 屋 根                             | 和瓦 / 破風 サイディング t=180mm / 軒天 ： 軒天5 / 軒天換気材 ： 城東テクノ 壁際タイプ<br>アスファルトルーフィング、野地板構造用合板12mm 樋 ： パナソニック バラスケアU105 + たてとい60   |           |        |        |     |     |     |               |                               |                   |                     |                         |   |               |           |                |
| 壁                               | 外壁 ： 透湿防水シート（タペックスシート）+ 胴縁（通気層）t=18mm + 下部 杉上小無地羽目板 12×105 縦張 + 中間水切り + 上部 サイディング t=14mm<br>： 断熱材 ： グラスウール24K t=100mm ※防湿気密フィルム貼り   |           |        |        |     |     |     |               |                               |                   |                     |                         |   |               |           | 多 目 的<br>ト イ レ |
|                                 | 外壁木張り塗装 ： 塗料メーカー 三井化学産資㈱ 製品名 ノンロット205NZカラー / 外部用 色名 ライトオーク 色番号 ZS-L0<br>： 木材保護塗料塗り（WP）表面2回塗り（見え隠れ部分は1回塗り）   |           |        |        |     |     |     |               |                               |                   |                     |                         |   |               |           |                |
|                                 | 間仕切下地 ： 石膏ボード t=12.5mm   |           |        |        |     |     |     |               |                               |                   |                     |                         |   |               |           |                |
|                                 | コンロ前 ： キッチンパネル（ FL+1650迄 ）   |           |        |        |     |     |     |               |                               |                   |                     |                         |   |               |           |                |
| 天 井                             | 化粧石膏ボード t=9.5mm ※天井からのカーテン下地 木下地補強必要<br>断熱材 ： グラスウール24K t=100mm ※防湿気密フィルム貼り   |           |        |        |     |     |     | 相 談 室         | 長尺塩ビシート<br>合板下地 t=24mm+12mm   | 木製<br>H=60<br>t=7 | 石膏ボード t=12.5<br>クロス | 化粧石膏ボード t=9.5<br>廻り縁 塩ビ | 防災レースカーテン、遮光防災布カーテン（房止付き）<br>カーテンレール（ダブル）※房止め壁付け禁止<br>天井点検口   |               |           |                |
| 給 ・ 排 水<br>衛 生 設 備              | 【 玄関 】 ： YKKAP れん樹 玄関引戸 大開口 Y01 2枚引込戸R標準 複層 W1,690 × H2,230<br>LowE断熱ブルー型F4K+A06+FL3 アルミスペーサー<br>横引き収納網戸XMA ブラックネット ゆったり3方枠ノンケーシング縦勝42<br>【 居室 】 ： YKKAP エピソードⅡNEO 引違い窓半外付 2枚建て W1,690 × H2,230<br>Low-E断熱ブルー透明FL3+A16+FL3（ アルミスペーサ クレセント 補助錠 ）<br>スライド網戸XMH-Hブラックネット<br>びったり3方枠ノンケーシング縦勝102見込みアングル<br>【 居室 】 ： YKKAP エピソードⅡNEO 引違い窓半外付 2枚建て W2,600 × H2,230<br>Low-E断熱ブルー透明FL4+A14+FL4（ アルミスペーサ クレセント 補助錠 ）<br>スライド網戸XMH-Hブラックネット<br>びったり3方枠ノンケーシング縦勝102見込みアングル |           |        |        |     |     |     | 物 置           | 長尺塩ビシート<br>合板下地 t=24mm+12mm   | 木製<br>H=60<br>t=7 | 石膏ボード t=12.5<br>クロス | 化粧石膏ボード t=9.5<br>廻り縁 塩ビ |   |               |           |                |
|                                 | 給水 ： 屋内インペイ：架橋ポリエチレン管（PE） 屋外埋設：耐衝撃性硬質塩化ビニル管（HIVP）（量水器は各戸に設置）<br>： 流し水栓は、シングルレバー（ 混合水栓 ） ・ 洗濯機用は単水栓（ ストップー付き ）   |           |        |        |     |     |     | 玄 関           | ノンスリップシート<br>合板下地 t=24mm+12mm | 木製<br>H=60<br>t=7 | 石膏ボード t=12.5<br>クロス | 化粧石膏ボード t=9.5<br>廻り縁 塩ビ | YKK：れん樹 玄関引き戸   |               |           |                |
|                                 | 汚水排水 ： 一般用硬質塩化ビニル管（ 放流形式は協議 ）   |           |        |        |     |     |     |               |                               |                   |                     |                         |   |               |           |                |
|                                 | ガス ： プラン供給で住居毎の集中配管とし屋内露出：塩化ビニル被覆管（HIVP） 屋外埋設：ガス用ポリエチレン管（PE）とする、8戸以上はポンプ置場を両妻側<br>： マイコンメーター、転倒防止チェーン設置※ガス会社   |           |        |        |     |     |     |               |                               |                   |                     |                         |   |               |           |                |
| 電 気 設 備                         | 給湯設備 ： 20号給湯器（ プロパン ） 屋内インペイ：追炊き用ツインパイプ ※追い焚き機能付き（ リモコン2台：浴室内とキッチンとも ）   |           |        |        |     |     |     | 備 品           | 長尺塩ビシート<br>合板下地 t=24mm+12mm   | 木製<br>H=60<br>t=7 | 石膏ボード t=12.5<br>クロス | 化粧石膏ボード t=9.5<br>廻り縁 塩ビ | ・ 郵便受：各住戸 1カ所設置（ 横長タイプ、W400程度 ）<br>・ 呼び鈴の設置（ 有線タイプ ）音量調節可能タイプ<br>・ 掃出し窓部濡れ縁：各住戸1カ所設置 D450以上 袖壁設置D濡れ縁奥行き+150以上 物干し：居間FL+1600金物芯取付<br>・ 掃出し窓底：鋼製900*180程度<br>・ 室名札：各住戸1カ所設置<br>・ 棟番号：各棟1カ所設置（ 300*300 ）設置位置は県と協議する<br>・ 消火器（ 10型 ）各棟1カ所設置 ・ 消火器（ 4型 ）各住戸1カ所設置<br>・ 団地看板 ・ 掲示板 ・ ゴミ置き場 |               |           |                |
|                                 | 幹線 ： 単相3線式（ 1DK:40A、2DK：40A、3DK：50A ） 引込ケーブル6戸毎CVT8sq～CV22sq   |           |        |        |     |     |     |               |                               |                   |                     |                         |   |               |           |                |
|                                 | 照明器具（ L E D ）<br>： 居室：LDK CL丸型直付相当 台所：LDK CL直付HS32W1灯相当 トイレ：LED 小型CL40形相当<br>： 棚下灯：LED 20形相当 外灯：LED ブラケット 10形相当（ 防水 ） 風除室：LED 小型CL60形相当   |           |        |        |     |     |     |               |                               |                   |                     |                         |   |               |           |                |
|                                 | 火災報知器 ： 住宅用火災警報器、各居室および台所に設置 ※警報器種別は消防協議による（ 平面図による ）   |           |        |        |     |     |     |               |                               |                   |                     |                         |   |               |           |                |
|                                 | 換気扇<br>： 流し前は、シロッコファン150φ トイレ及び浴室は天井埋込型<br>24時間給気口（ 開閉式 ） φ100（ 各住戸 ）   |           |        |        |     |     |     |               |                               |                   |                     |                         |   |               |           |                |
|                                 | スリーブ ： TEL用配管（ 16φ ）、エアコン用配管スリーブ（ 75φ ） 各1カ所 / 各居室   |           |        |        |     |     |     |               |                               |                   |                     |                         |   |               |           |                |
|                                 | T V ： 居室にTV端子（ 1カ所 / 各戸 ） ケーブルテレビ対応（ 1棟（6戸以内）毎に1台のアンテナ ） 現地に要確認   |           |        |        |     |     |     |               |                               |                   |                     |                         |   |               |           |                |
|                                 | エアコン ： 家庭用エアコン（ 1カ所 / 各戸 ） エアコン架台（ 専用平架台 H=500 緑石：ベースマン NBM-450 H=100 ）   |           |        |        |     |     |     |               |                               |                   |                     |                         |   |               |           |                |
|                                 | コンセント   | 部屋名       | 用途     | 仕様     | 1DK | 2DK | 3DK |               |                               |                   |                     |                         |   |               |           | 備考             |
|                                 |   | 居室        | 一般用    | 2口     | 2ヶ  | 4ヶ  | 6ヶ  |               |                               |                   |                     |                         |   |               |           |                |
|                                 |   |           | エアコン用  | 2口（E付） | 1ヶ  | 2ヶ  | 3ヶ  |               |                               |                   |                     |                         |   |               |           |                |
|                                 |   | 台所        | 一般用    | 2口     | 1ヶ  | 1ヶ  | 1ヶ  |               |                               |                   |                     |                         |   |               |           |                |
|                                 |   |           | 洗濯機    | 2口（E付） | 1ヶ  | 1ヶ  | 1ヶ  |               |                               |                   |                     |                         |   |               |           |                |
|                                 |   |           | 電子レンジ用 | 2口（E付） | 1ヶ  | 1ヶ  | 1ヶ  |               |                               |                   |                     |                         |   |               |           |                |
| 冷蔵庫用                            |   |           | 2口（E付） | 1ヶ     | 1ヶ  | 1ヶ  |     |               |                               |                   |                     |                         |   |               |           |                |
| 換気扇用                            |   |           | 1口     | 1ヶ     | 1ヶ  | 1ヶ  |     |               |                               |                   |                     |                         |   |               |           |                |
| 洗面                              | 洗面化粧台   | 1口        | 1ヶ     | 1ヶ     | 1ヶ  |     |     |               |                               |                   |                     |                         |   |               |           |                |
| トイレ                             | 便座用   | 2口（E付）    | 1ヶ     | 1ヶ     | 1ヶ  |     |     |               |                               |                   |                     |                         |   |               |           |                |
| 外部                              | 給湯器用   | 2口（防水用E付） | 1ヶ     | 1ヶ     | 1ヶ  |     |     |               |                               |                   |                     |                         |   |               |           |                |
|                                 |   |           |        |        |     |     |     | 工 事 名         |                               | 図 面 名 称           |                     | 縮 尺                     |   | 日 付           |           |                |
|                                 |   |           |        |        |     |     |     | 応急仮設住宅（ 集会所 ） |                               | 標準仕様書             |                     | 1 / 1 0 0               |   | R 6 . 4 . 1 2 |           |                |
|                                 |   |           |        |        |     |     |     |               |                               |                   |                     |                         |   | 0 0 - 0 4     |           |                |

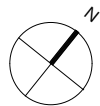

| 凡例        |                     |
|-----------|---------------------|
| ▽         | 出入口                 |
| ⋯⋯        | 駐車スペース              |
| →         | 車両動線                |
| - - - -   | 入居者動線               |
| ⋯⋯        | ゴミ置場                |
| △         | 団地看板・掲示板            |
| G         | プロパン置場              |
| ⋯⋯        | 受水槽                 |
| ⋯⋯        | スロープ<br>(有効巾1.2m以上) |
| ⋯⋯        | 歩廊 木製デッキ            |
| ⋯⋯        | 木製階段                |
| □         | 物置                  |
| ○ - - - ○ | 敷地境界線               |

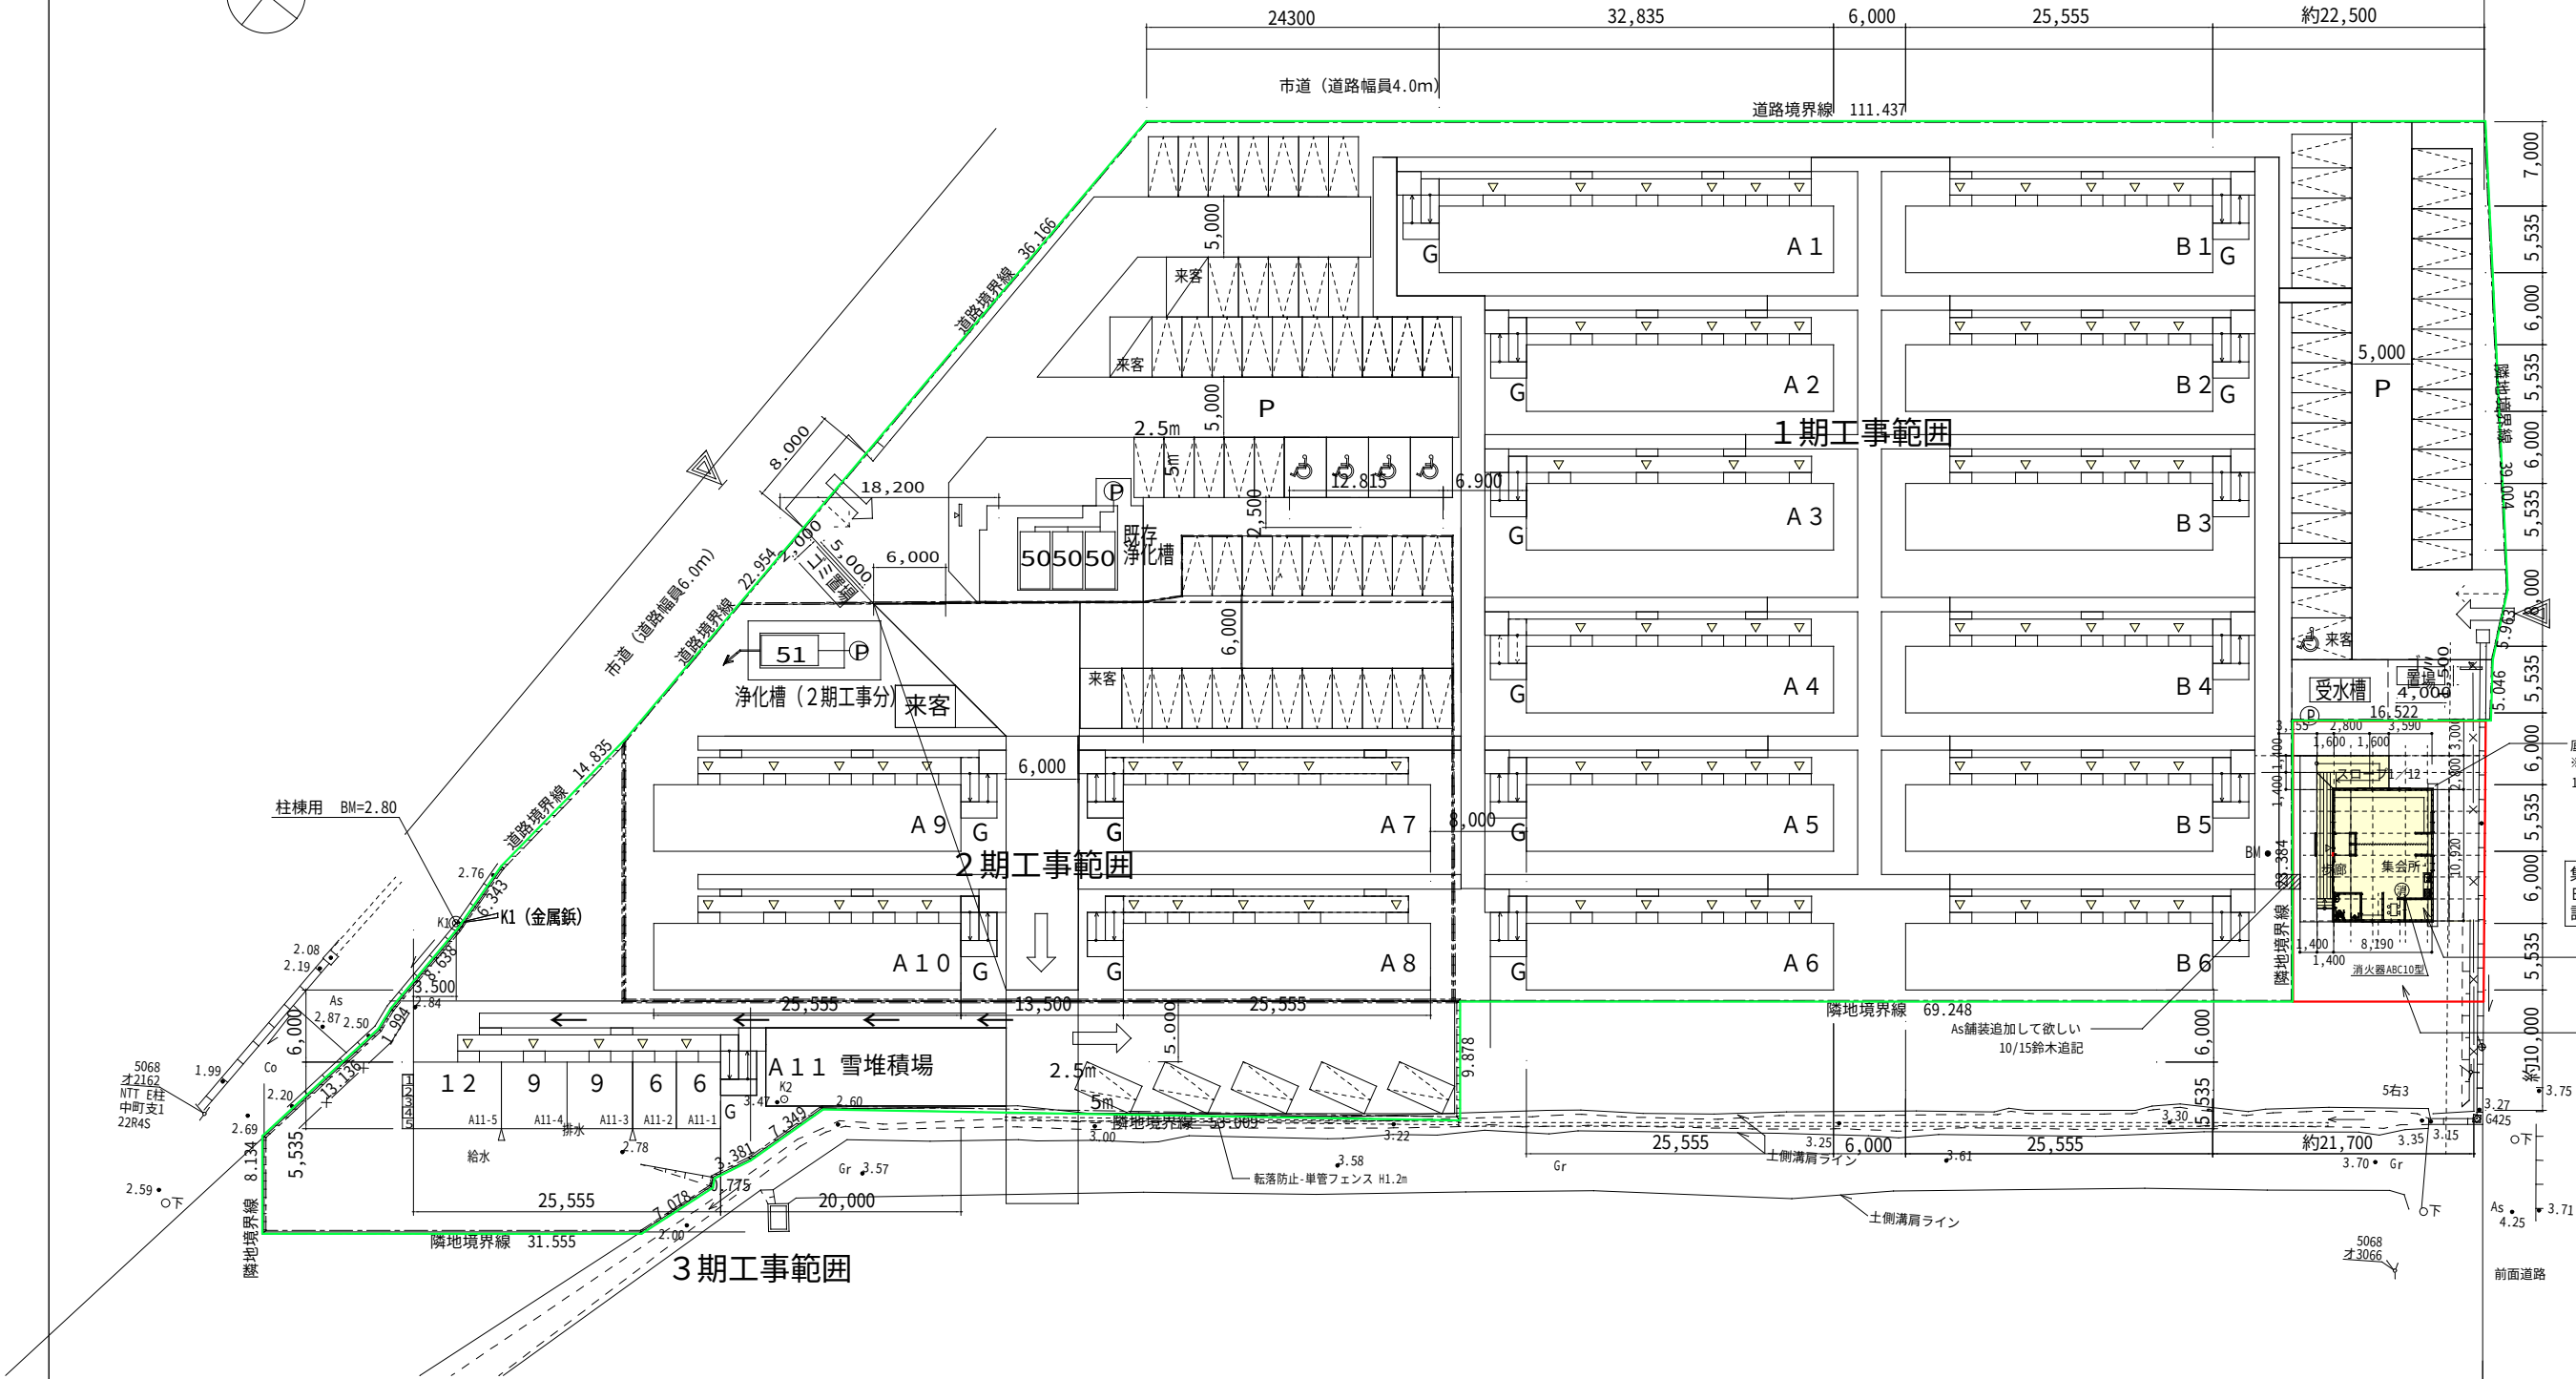

底板と立上りの打継部に止水パッキンを設置すること  
※道路側の1辺のみで可  
10/15鈴木追記

集会所用  
BM  
設計GL全て+500


申請建築物

敷地増部分  
373.96㎡


|    |             | 敷地面積       |
|----|-------------|------------|
| 緑線 | 住棟申請 敷地範囲   | 12,000.00㎡ |
| 赤線 | 集会場増築 敷地増範囲 | 373.96㎡    |
|    | 合計          | 12,373.96㎡ |

建設地住所：石川県七尾市中島町中島甲14番地


| 工事名              | 変更年月日 | 図面  | 縮尺 | 株式会社作造 二級建築士事務所登録 第24736号<br>二級建築士登録 第13992号<br>岡本 清子 | 作成年月日      |
|------------------|-------|-----|----|-------------------------------------------------------|------------|
| 中島町第1団地(中島中学校跡地) |       | 配置図 |    |                                                       | 令和7年02月06日 |

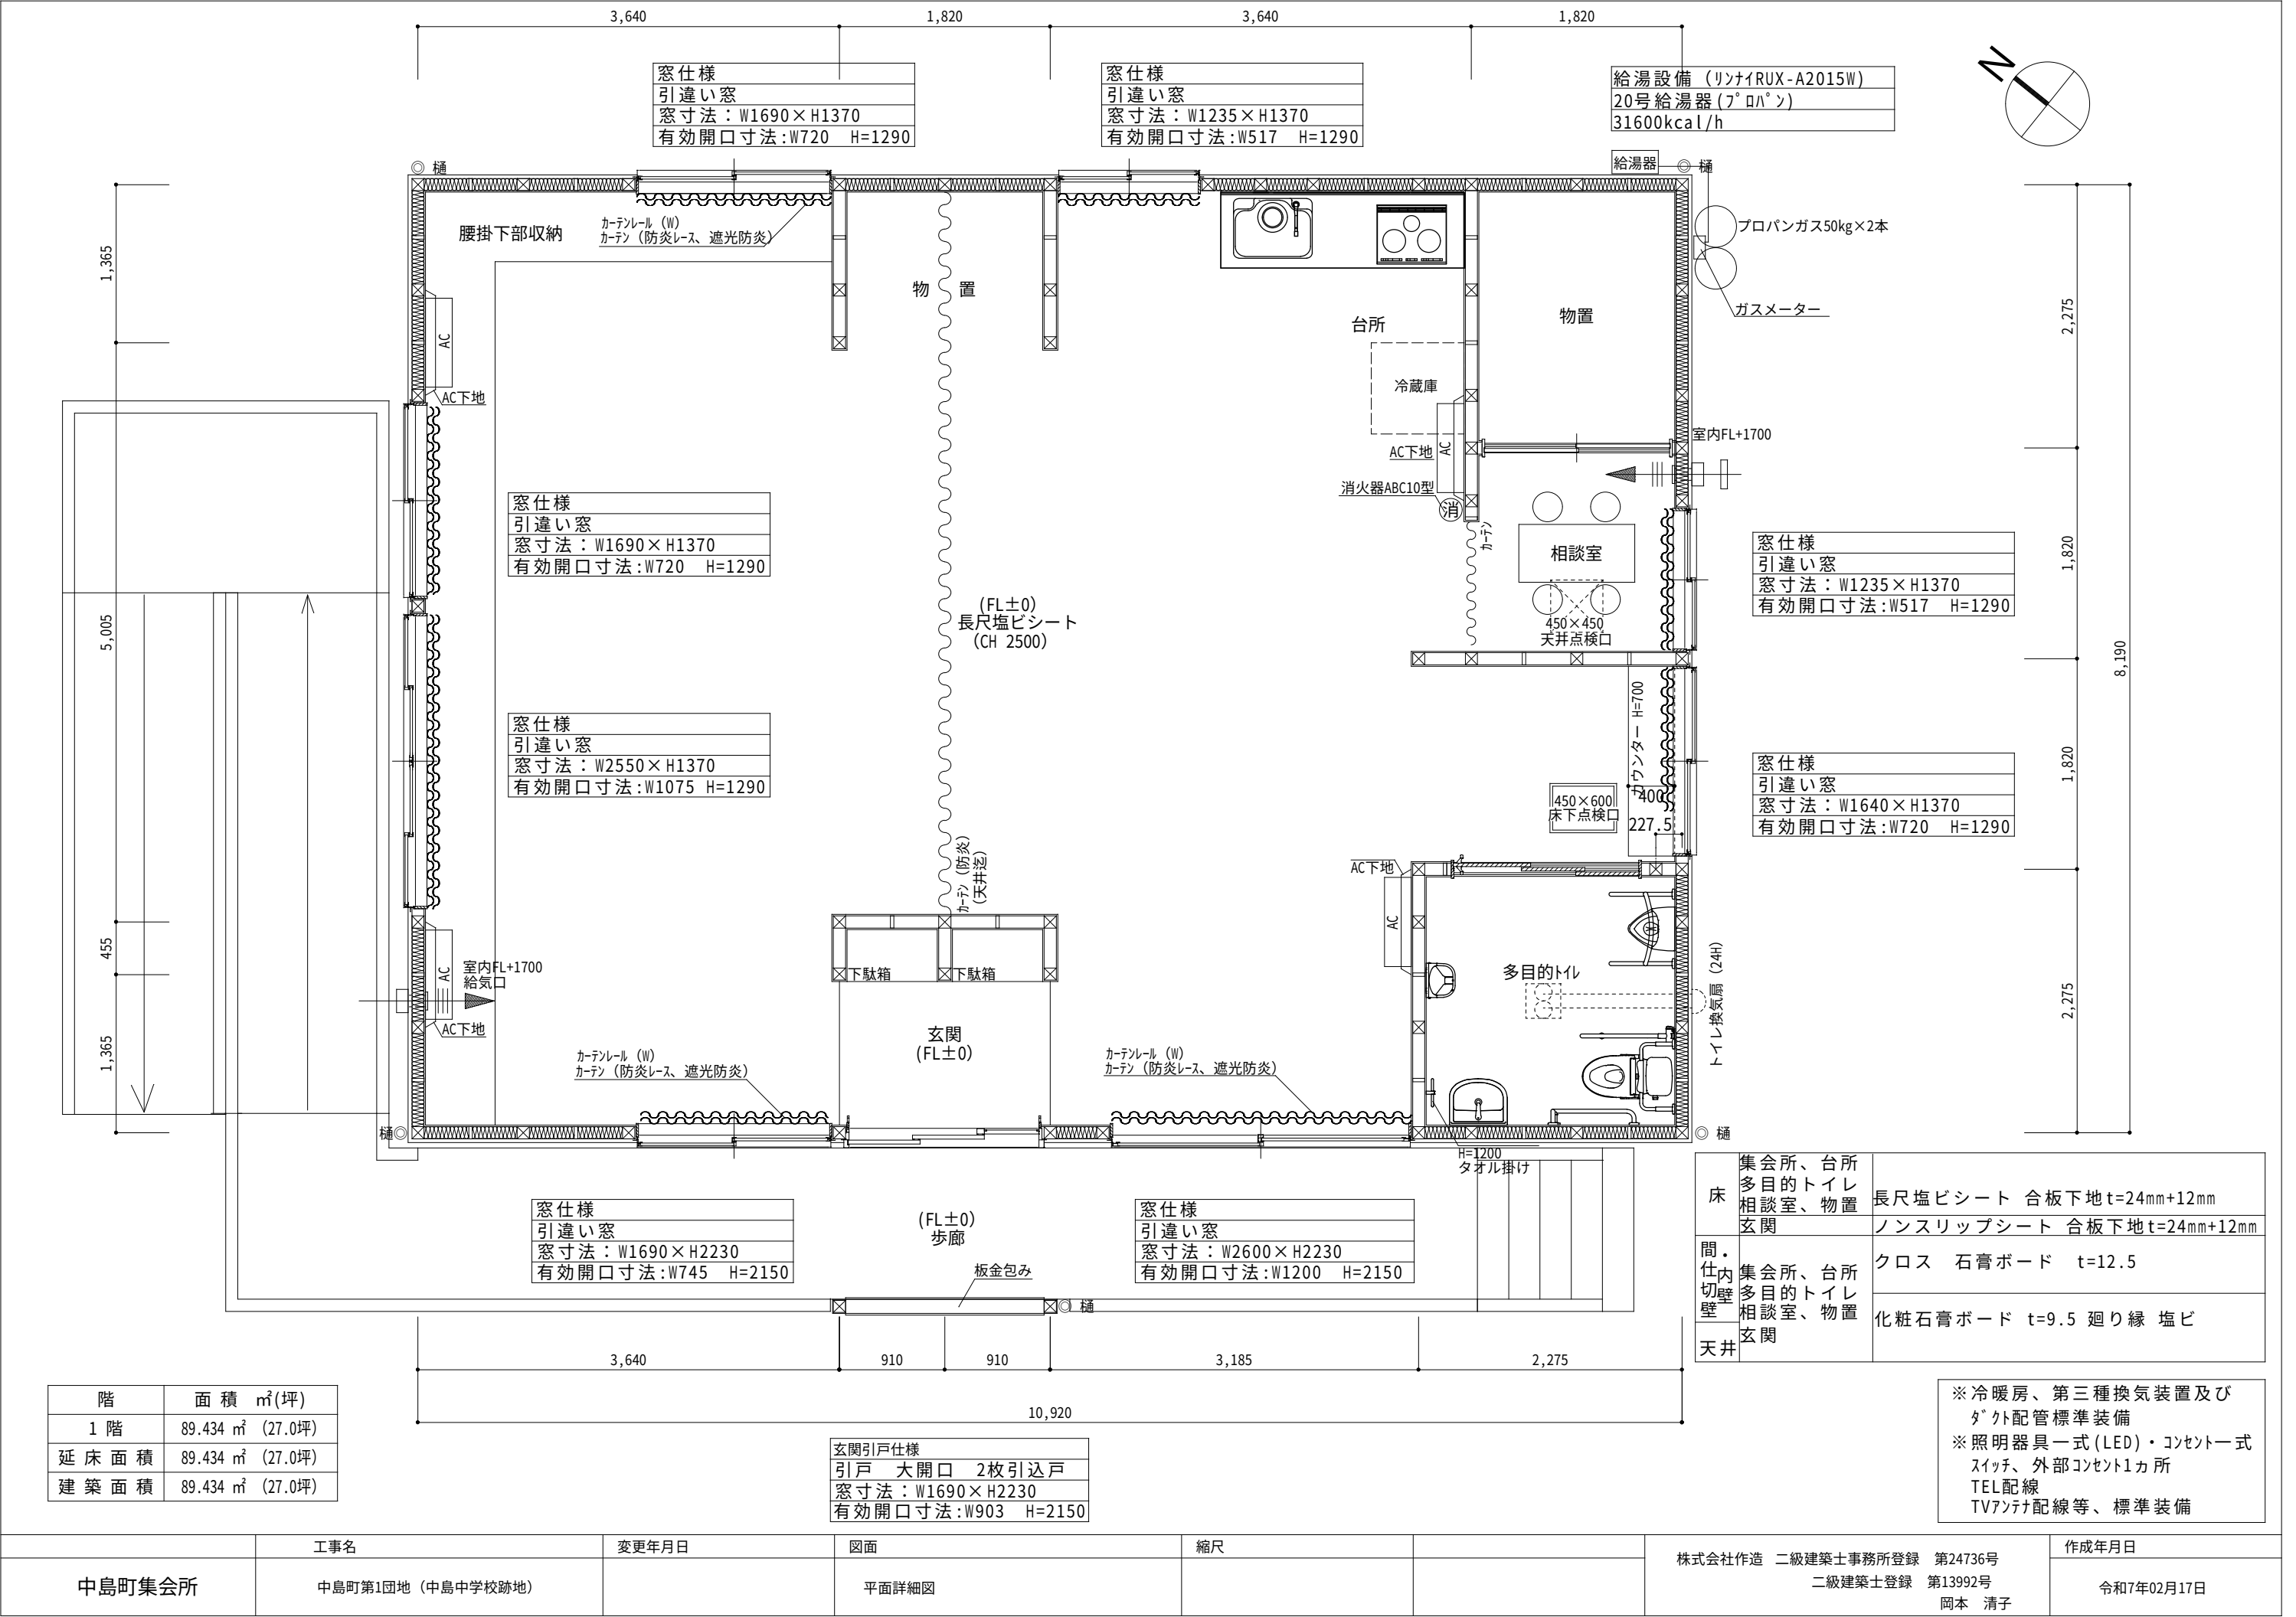


|    |   |
|----|---|
| 屋根 | 和瓦/破風サイディング t=180mm                                                                                                  |
| 軒天 | 軒天5/軒天換気材:城東テコ 窓際タイプ                                                                                                 |
| 樋  | パナソニック パラス7U105+たてとい60                                                                                               |
| 外壁 | 上部/サイディング t=14mm+中間水切り+<br>下部/杉上小無地羽目板 12×105縦張<br>外壁木張り塗装 三井化学産資(株) ノンロット205NZ<br>木材保護塗料塗り (WP)表面2回塗り (見え隠れ部分は1回塗り) |

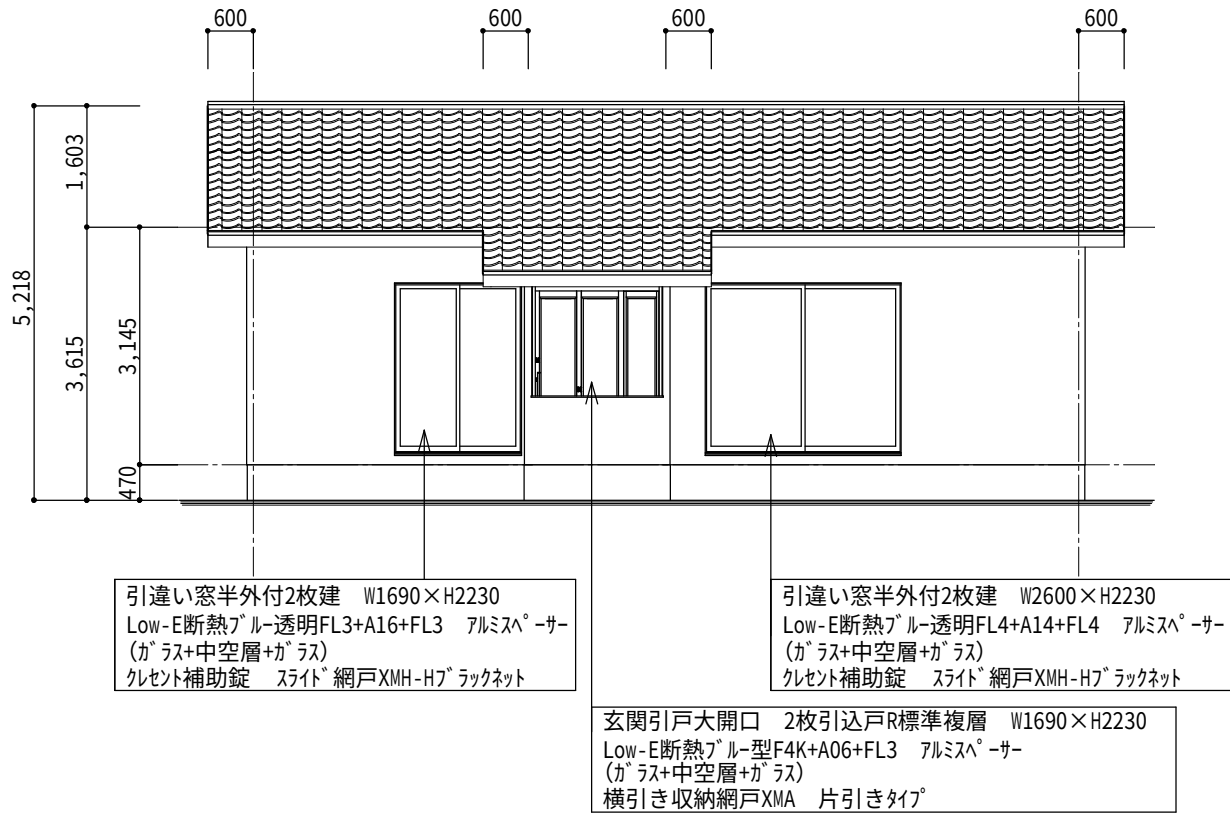


西側 立面図 S:1/100

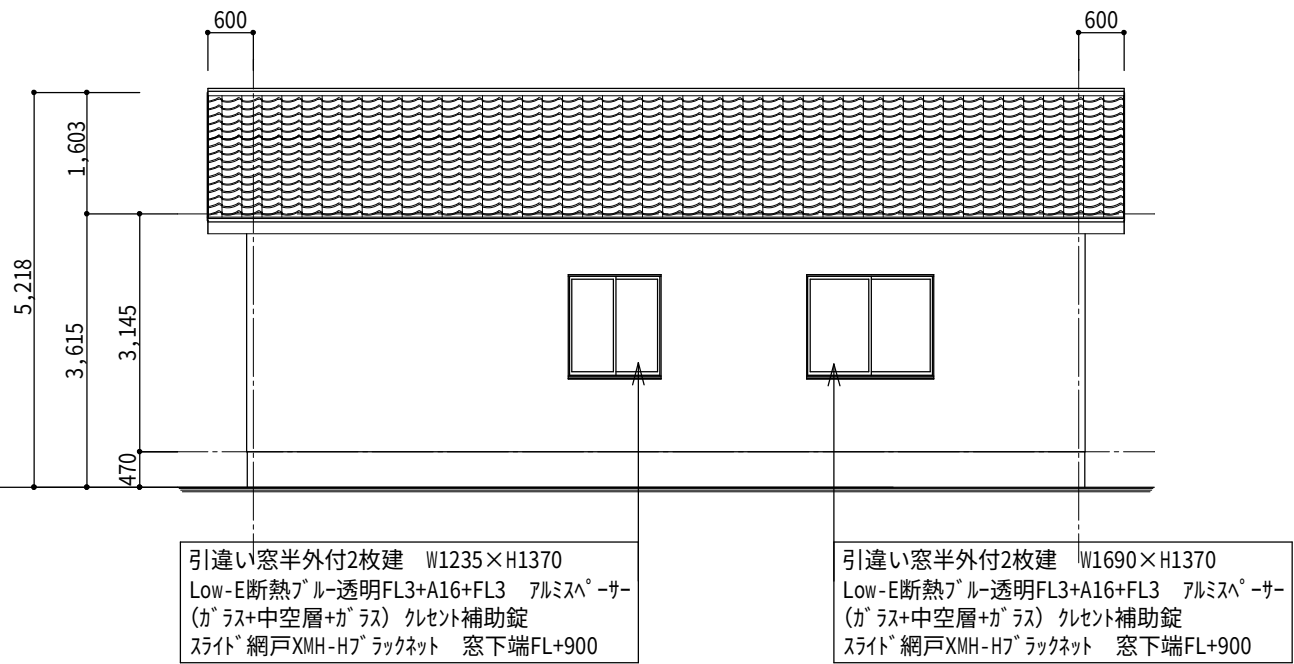

東側 立面図 S:1/100

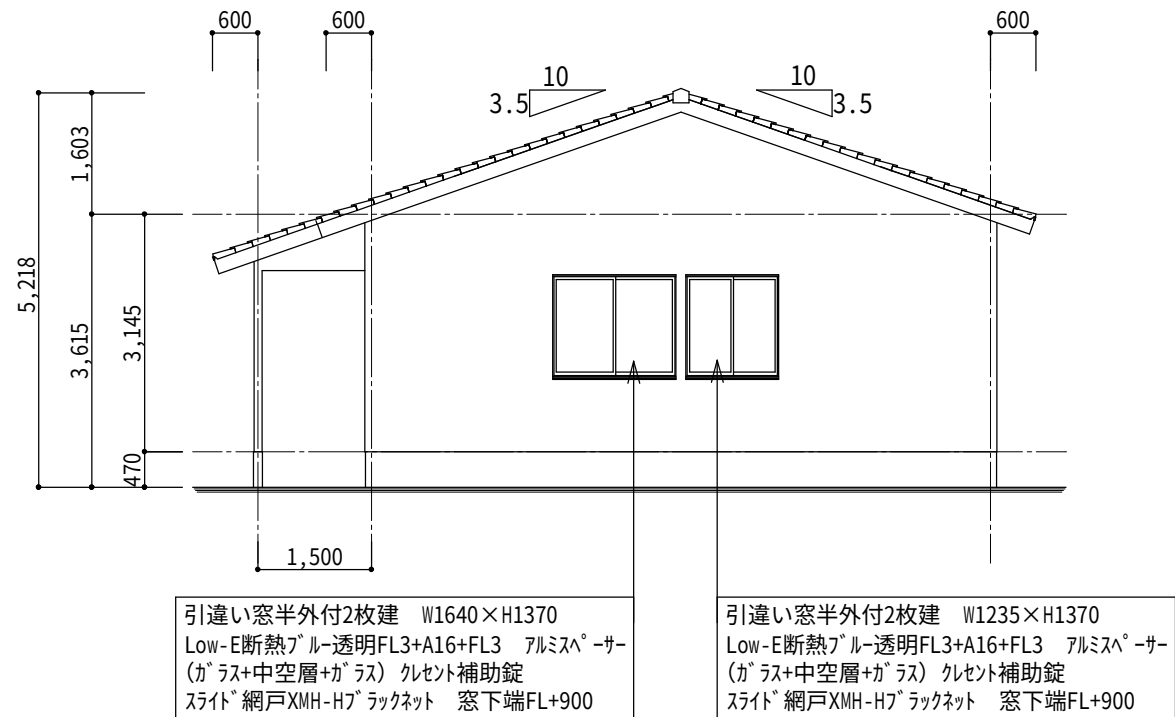

南側 立面図 S:1/100

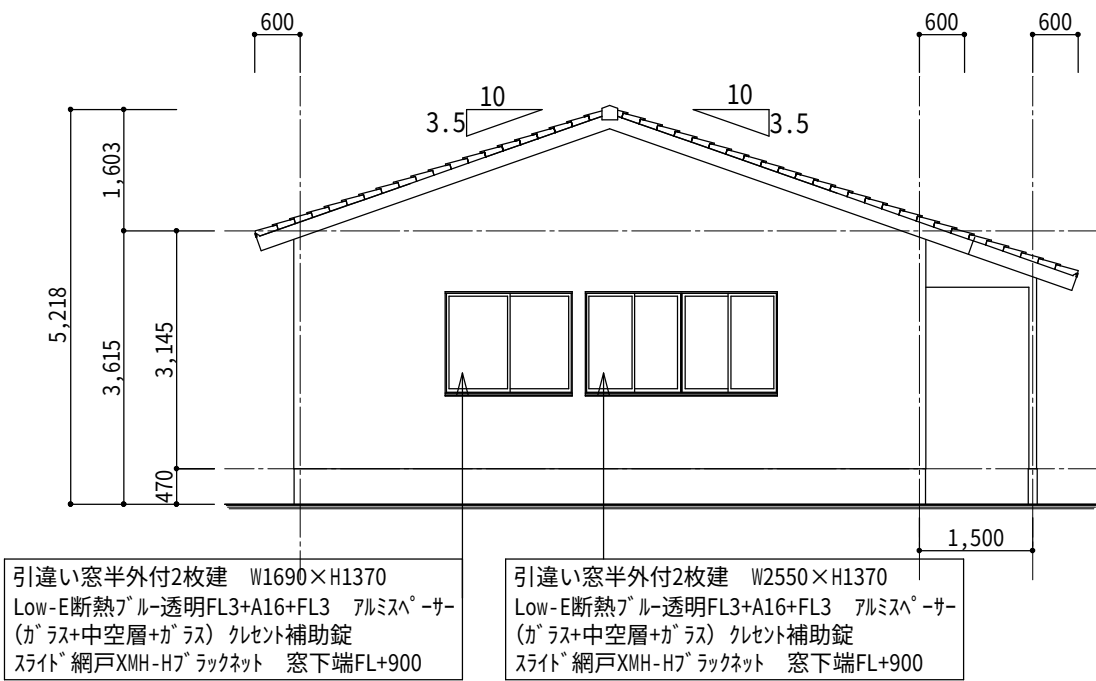

北側 立面図 S:1/100

|                   |       |     |    |                                                       |            |
|-------------------|-------|-----|----|-------------------------------------------------------|------------|
| 工事名               | 変更年月日 | 図面  | 縮尺 | 株式会社作造 二級建築士事務所登録 第24736号<br>二級建築士登録 第13992号<br>岡本 清子 | 作成年月日      |
| 中島町第1団地 (中島中学校跡地) |       | 立面図 |    |                                                       | 令和7年02月17日 |

